


GEODEZJA**ZAWADZKI****ZAKRES OPRACOWANIA:** — — —

STAROSTWO POWIATOWE
w LUBANIE
UL. MŁYNARSKA 4, 59-600 LUBAN
Wycena kosztów: 1000 zł
tel. 75 8 509 783 591

Temat: Budowa kanalizacji sanitarnej w m. Olszyna – etap III – budowa kanalizacji sanitarnej w rejonie ul. Zródlanej, Wolności, Mickiewicza, Szkolnej, Osiedle w Olszynie			
Inwestor: Gmina Olszyna, ul. Wolności 6; Olszyna			
Branża: SANITARNA		Nr rys. 2.1	
Nazwa rysunku: PROJEKT ZAGOSPODAROWANIA TERENU		Skala: 1:500	
Projektant:	mgr inż. Bożena Markowska nr upr. 16/2300/GW	Podpis:	Data: 2015.11
Sprawdził:	mgr inż. Artur Szewczyk nr upr. LBS/0013/POS		
		2015.11	

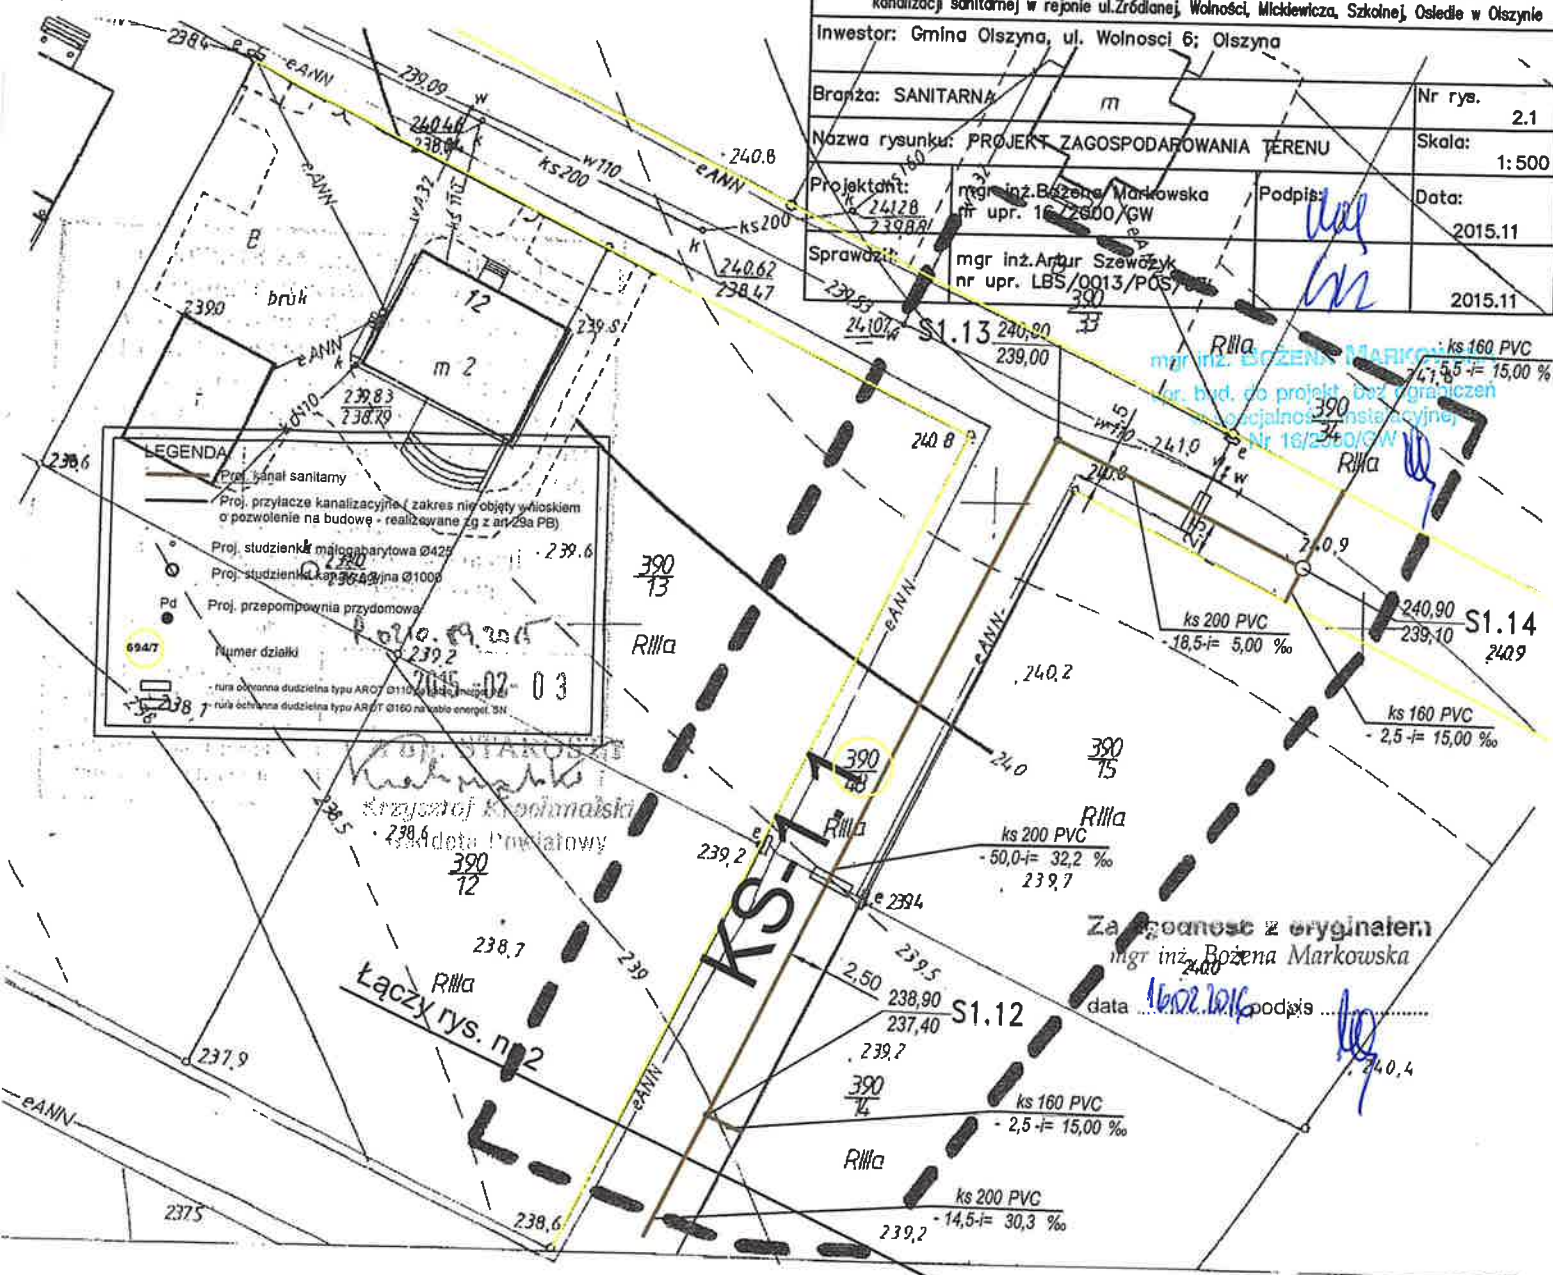

Województwo: **dolnośląskie**
Powiat: **lubuski**
Gmina: **Olszyna**
Miejscowość: **Olszyna**
Jednostka ewidencyjna:
021005_4, Olszyna –
miasto
Obręb ewidencyjny: **0001,**
Olszyna
A.M.: **4**
Dz.: **390/48**

GEODEZJA
ZAWADZKI

UL. MŁYNARSKA 4, 59-600 LUBAN

NIP 613-149-64-82 REGON 021130226

Tel.: 509 783 591

MAPA DO CELÓW PROJEKTOWYCH

A.M. 2-a-1
skala 1:500

Układ współrzędnych prostokątnych: **1965, strefa 4**
Układ wysokości: **Kronsztadt 60**

GK.6640.8.2015

Aktualizację terenu określonego grubą linią
w treści nadziemnej i podziemnej wykonał:

Lubań, dnia 20.01.2015r.


Nie wyklucza się istnienia w terenie
innych
nie wykazanych na niniejszej mapie
urządzeń podziemnych,
które nie były zgłoszone do
inwentaryzacji lub
o których brak jest informacji w
instytucjach branżowych.

Granice i numery działek
zgodne z operatem ewidencji
gruntów.

Na mapie nie ustalono
ewentualnych obciążeń
służebności gruntowych
wykazanych w Księgach
Wieczystych.

"Budowa kanalizacji sanitarnej w miejscowości Olszyna - etap III"

Skala 1:1 000

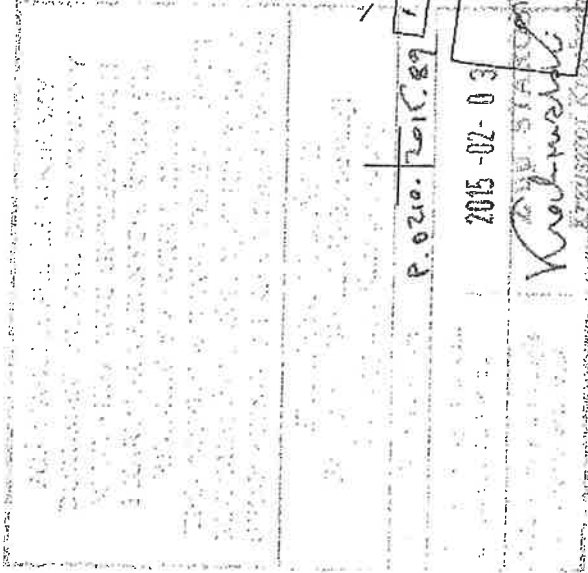

P. 0210. 2015-02-03

Geodeta Powiatowy

2015-02-03

Geodeta Powiatowy

2015-02-03

Geodeta Powiatowy

Województwo: **dolnośląskie**
Powiat: **lubąński**
Gmina: **Olszyna**
Miejscowość: **Olszyna**
Jednostka ewidencyjna: **021005_4**
Olszyna - miasto
Obręb ewidencyjny: **0001, Olszyna**
AM.: **4**
Dz.nr. **376;390/49**

GEODEZJA
ZAWADZKI
UL. MLYNARSKA 4, 59 - 800 LUBAŃ
NIP 613-149-64-82 REGON 021130225
TEL. 509 783 591

MAPA DO CELÓW PROJEKTOWYCH

A.M. 451.344.181
skala 1:1000

Układ współrzędnych prostokątnych: **1965, strefa 4**
Układ wysokości: **Kronsztadt 60**

GK: **6640.8.2015**

Nie wyklucza się istnienia w terenie innych nie wykazanych na niniejszej mapie urządzeń podziemnych, które nie były zgłoszone do inwentaryzacji lub o których brak jest informacji w insyngulacjach brzożowych.

Granice i numery działek zgodne z operatem ewidencji gruntów.
Na mapie nie ustalono ewentualnych obciążeń służebności gruntowych wykazanych w Księgach Wieczystych.

Aktualizację terenu określonego grubą linią w treści nadziemnej i podziemnej wykonali:

Lubań, dnia 20.01.2015

[Signature]

Inwestor: Gmina Olszyna ul. Wolności 6, Olszyna		Nr rys. 3	
Projektant: mgr inż. Bożena Markowska		Skala: 1:1000	
Sprawdził: mgr inż. Artur Szewczyk		Data: 2015.11	
Nr upr. LBS/0013/POOS/07		2015.11	
Nazwa rysunku: PROJEKT ZAGOSPODAROWANIA TERENU		Podpis: <i>[Signature]</i>	
Projektant: mgr inż. Bożena Markowska		Data: 2015.11	
Sprawdził: mgr inż. Artur Szewczyk		2015.11	
Nr upr. LBS/0013/POOS/07		2015.11	

WYKONANIE PRAC PROJEKTOWYCH
W ZAKŁADZIE PROJEKTOWO-BUDOWLANYM
ul. Mickiewicza 2
59-600 Luban
tel. 509 783 591