

Województwo: *dolnośląskie*
Powiat: *lubuski*
Gmina: *Lubian*
Miejscowość: *Olszyna*
Jednostka ewidencyjna:
021005_4 - Olszyna -
miasto
Obręb ewidencyjny: *0001,*
Olszyna
AM.: *5*

GEODEZJA
ZAWADZKI
UL. MŁYNARSKA 4, 59 - 800 LUBAN
NIP 612-149-54-82 REGON 021130226
TEL. 509 783 591

MAPA DO CELÓW PROJEKTOWYCH

A.M. 2-c-3

skala 1:500

Układ współrzędnych prostokątnych: 1965, strefa 4
Układ wysokości: *Kransztad'60*

GK.6640.476.2014

Aktualizację terenu określonego grubą linią
w treści nadziennej i podziemnej wykonano
mgr inż. Dominik Zawadzki
GEODEZJA ZAWADZKI
Nr 20708
Lubian, dnia 30.06.2014r.

Nie wyklucza się istnienia w terenie
innych
nie wykazanych na niniejszej mapie
urządzeń podziemnych,
które nie były zgłoszone do
inventaryzacji lub
o których brak jest informacji w
instytucjach branżowych.


Granice i numery działek
zgodnie z operatem ewidencji
gruntów.

Na mapie nie ustalono
ewentualnych obciążeń
służebności gruntowych
wykazanych w Księgach
Wieczystych.

Mapa sporządzona dla obiektów
liniowych.

"Budowa kanalizacji sanitarnej w miejscowości Olszyna - etap III"

Skala 1:500

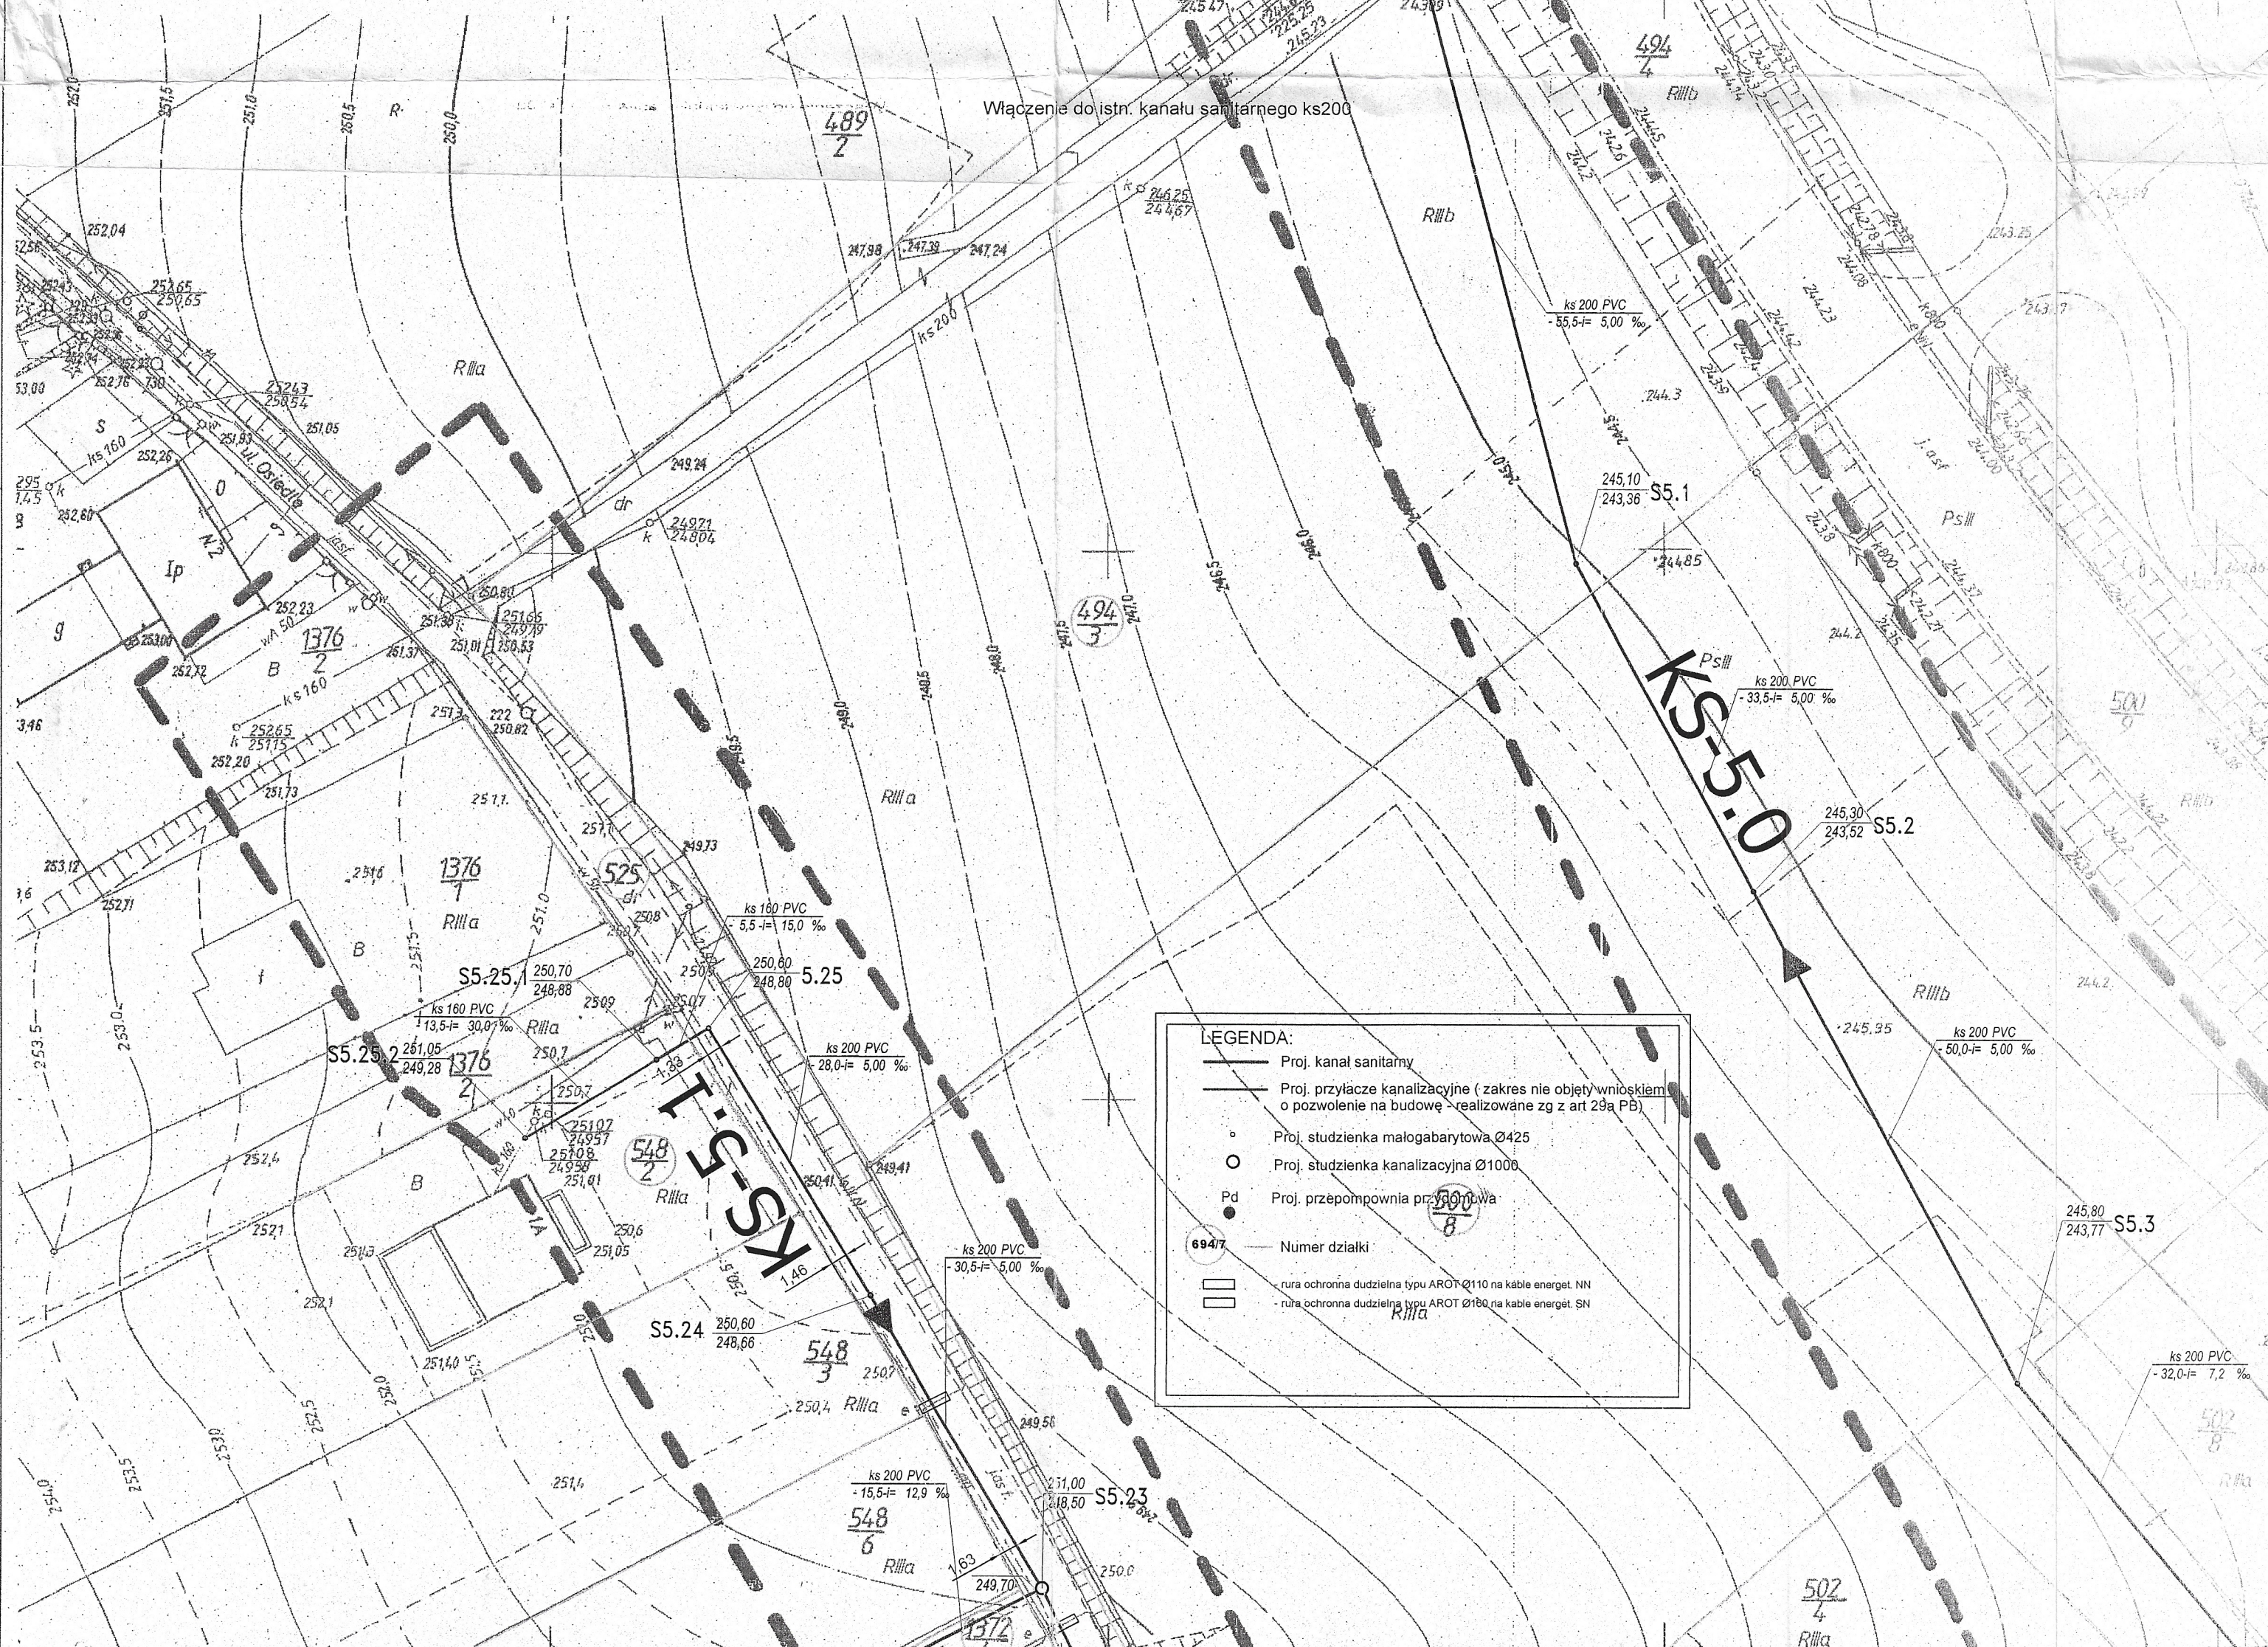

- LEGENDA:**
- Proj. kanał sanitarny
 - Proj. przyłącze kanalizacyjne (zakres nie objęty wnioskiem o pozwolenie na budowę - realizowane zg z art 29a PB)
 - Proj. studzienka małogabarytowa Ø425
 - Proj. studzienka kanalizacyjna Ø1000
 - Proj. przepompownia przyładowa
 - Numer działki
 - rura ochronna dźwigniowa typu AROT-Ø110 na kabie energet. NN
 - rura ochronna dźwigniowa typu AROT-Ø180 na kabie energet. SN

Starosta Powiatu Lubuskiego
59-800 Lubian, ul. Mickiewicza 2
tel. 75 64 64 332, 335-337
Niniejszym dokumentem projektowym
nie przewidziano możliwości
zawarcia umowy o dzieło
z tytułem wykonania

**STAROSTWO POWIATOWE
w LUBANIU**
Wydział Architektoniczno-Budowlany
59-800 Lubian, ul. Mickiewicza 2
tel. 75 64 64 332, 335-337

Temat: Budowa kanalizacji sanitarnej w m. Olszyna - etap III			Nr rys.	7
Inwestor: Gmina Olszyna, ul. Wolności 6; Olszyna			Skala:	1:500
Branża: SANITARNA			Projektant:	mgr inż. Izabela Murkowska nr upr. 162/2000/001
Nazwa rysunku: PROJEKT ZAGOSPODAROWANIA TERENU			Podpis:	
Sprawdził: mgr inż. Ryszard Szwedzik nr upr. 162/0013/1605/07			Data:	2015.03