Łączy arkusz nr 9

Łączy arkusz nr 11

"BUDOWA KANALIZACJI SANITARNEJ W M.OLSZYNA GM.OLSZYNA"
PROJEKT ZAMIENNY
SKALA 1:500

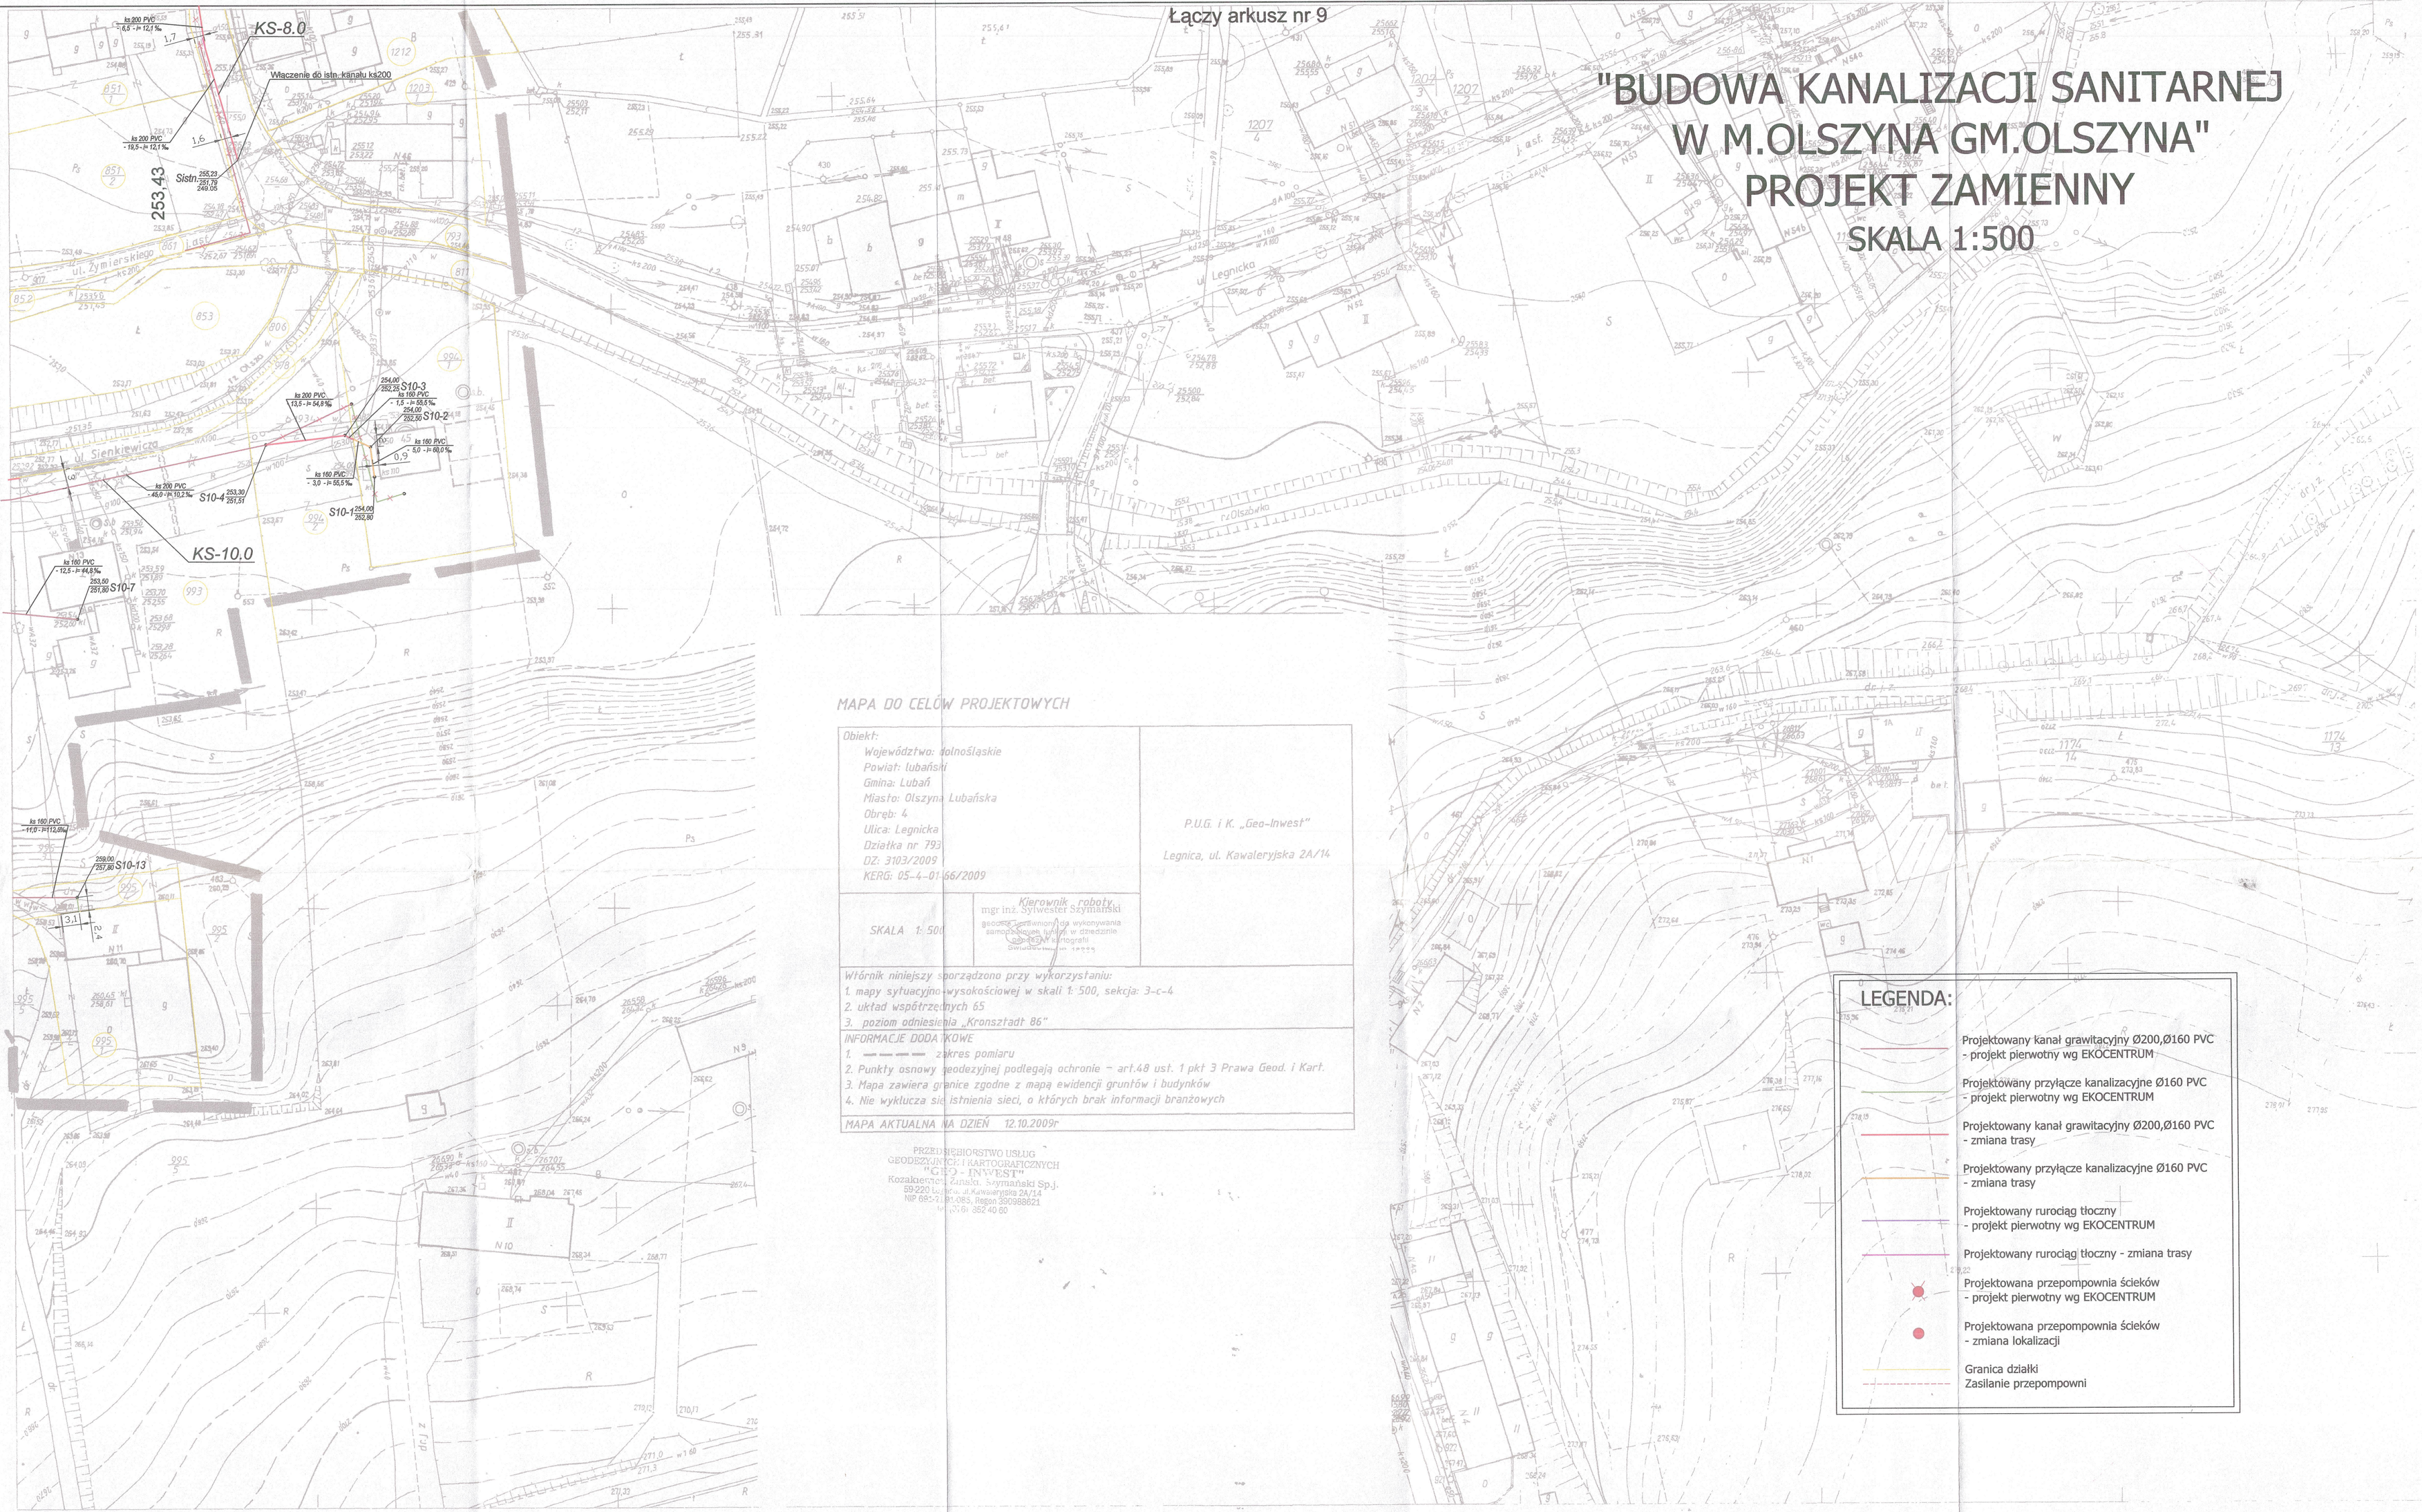

MAPA DO CELÓW PROJEKTOWYCH

Obiekt:
Województwo: dolnośląskie
Powiat: lubański
Gmina: Lubań
Miasto: Olszyna Lubańska
Obręb: 4
Ulica: Legnicka
Działka nr 793
DŹ: 3103/2009
KERG: 05-4-01-66/2009

SKALA 1: 500

Kierownik roboty
mgr inż. Sylwester Szymański
uprawnienia do wykonywania samodzielnych funkcji w dziedzinie geodezji i kartografii
Świadectwo nr 1999

Wtórnik niniejszy sporządzono przy wykorzystaniu:
1. mapy sytuacyjno-wysokościowej w skali 1: 500, sekcja: 3-c-4
2. układ współrzędnych 65
3. poziom odniesienia „Kronsztadt 86"

INFORMACJE DODATKOWE
1. — — — — zakres pomiaru
2. Punkty osnowy geodezyjnej podlegają ochronie - art.48 ust. 1 pkt 3 Prawa Geod. i Kart.
3. Mapa zawiera granice zgodne z mapą ewidencji gruntów i budynków
4. Nie wyklucza się istnienia sieci, o których brak informacji branżowych

MAPA AKTUALNA NA DZIEŃ 12.10.2009r

PRZEDSIĘBIORSTWO USŁUG GEODEZYJNYCH I KARTOGRAFICZNYCH "GEO - INVEST" Kozakiewicz Zenon, Szymański Sp.j. 59-220 Legnica, ul. Kawaleryjska 24/14 NIP 691-21-81-085, Regon 390988821 tel./fax 76 852 40 60

LEGENDA:

- Projektowany kanał grawitacyjny Ø200,Ø160 PVC - projekt pierwotny wg EKOCENTRUM
- Projektowany przyłącze kanalizacyjne Ø160 PVC - projekt pierwotny wg EKOCENTRUM
- Projektowany kanał grawitacyjny Ø200,Ø160 PVC - zmiana trasy
- Projektowany przyłącze kanalizacyjne Ø160 PVC - zmiana trasy
- Projektowany rurociąg tłoczny - projekt pierwotny wg EKOCENTRUM
- Projektowany rurociąg tłoczny - zmiana trasy
- Projektowana przepompownia ścieków - projekt pierwotny wg EKOCENTRUM
- Projektowana przepompownia ścieków - zmiana lokalizacji
- Granica działki
- Zasilanie przepompowni

3-c-4

Woj. Dolnośląskie

Gm. Olszyna Lub.

OLSZYNA

Mapa sytuac. wysok. 1:500

1. Osnowa: współrzędne - układ , poligonizacja III kl.
wysokości „ „ Kronstadt, niw. techn. II kl.
Wrocł. Okr. Przeds. Miernicze we Wrocławiu 1967-68 r
2. Pomiar szczegółów - wykonano metodą bezpośrednią
Wrocł. Okr. Przeds. Miernicze we Wrocławiu 1967-68 r
3. Pomiar wysokościowy wykonano metodą tachimetr. i punktów rozproszonych
Wrocł. Okr. Przeds. Miernicze we Wrocławiu 1967-68 r
4. Mapa siatka kwadratów, osnowa i sytuacja na koordynatografie elektr. „Kart" oraz podziałką i cyklem opracowanie wysok - nanośnik kalowy, interpolacja ręczne
Wrocł. Okr. Przeds. Miernicze we Wrocławiu 1968 r.

WROCŁAWSKIE OKRĘGOWE PRZEDS. MIERNICZE

Kierownik pracowni

Inspektor kontroli

Naczelny inżynier

Wrocław, dn. 16. XII 1968 r. Nr. ks. rob 462

STAROSTA LUBAŃSKI
Powiatowy Ośrodek Dokumentacji Geodezyjnej i Kartograficznej
W obszarze stanowiącym treść mapy zasadniczej dokonano aktualizacji treści mapy zasadniczej. Dokumenty z pomiaru z dnia 20.09.2009 r. przyjęto do zasobu powiatowego w dniu 20.09.2009 r. pod nr 05-4-01-66/09
Niniejsza mapa może służyć do celów projektowych. Projektowane obiekty budowlane wymagają pozwolenia na budowę podlegają wytyczeniu i inwentaryzacji powykonawczej przez jednostkę uprawnioną i wykonane prace geodezyjne
Lubań, dn. 2009 r. z up. STAROSTY
(imię i nazwisko, podpis osoby przyjmującej zgłoszenie)

Gpodata Powiatowy

Inwestor:	Urząd Miejski w Olszynie	ESKO Consulting sp. z o.o. ul. Obywatelska 1, 65-736 Zielona Góra sekretariat@esko.org.pl	
Zlecenie:	28		
Obiekt:	BUDOWA KANALIZACJI SANITARNEJ W M. OLSZYNA - PROJEKT ZAMIENNY		Skala 1:500
Tytuł rysunku:	PROJEKT ZAGOSPODAROWANIA TERENU		Rys nr 10
Projektował	mgr inż. Bożena Markowska	uprawnienia bud. nr 16/2000/GW do projekt. bez ograniczeń w specjalności instalacyjnej	podpis/data 01.2010
Opracował	mgr inż. Alina Winturska		01.2010
Sprawdził	mgr inż. Bożena Baczmańska	uprawnienia bud. nr 21/2001/GW do projekt. bez ograniczeń w specjalności instalacyjnej	01.2010
Kierownik pracowni	mgr inż. Andrzej Baczmański		01.2010

LUBAŃ 16.12.09 Lubań 20.12.