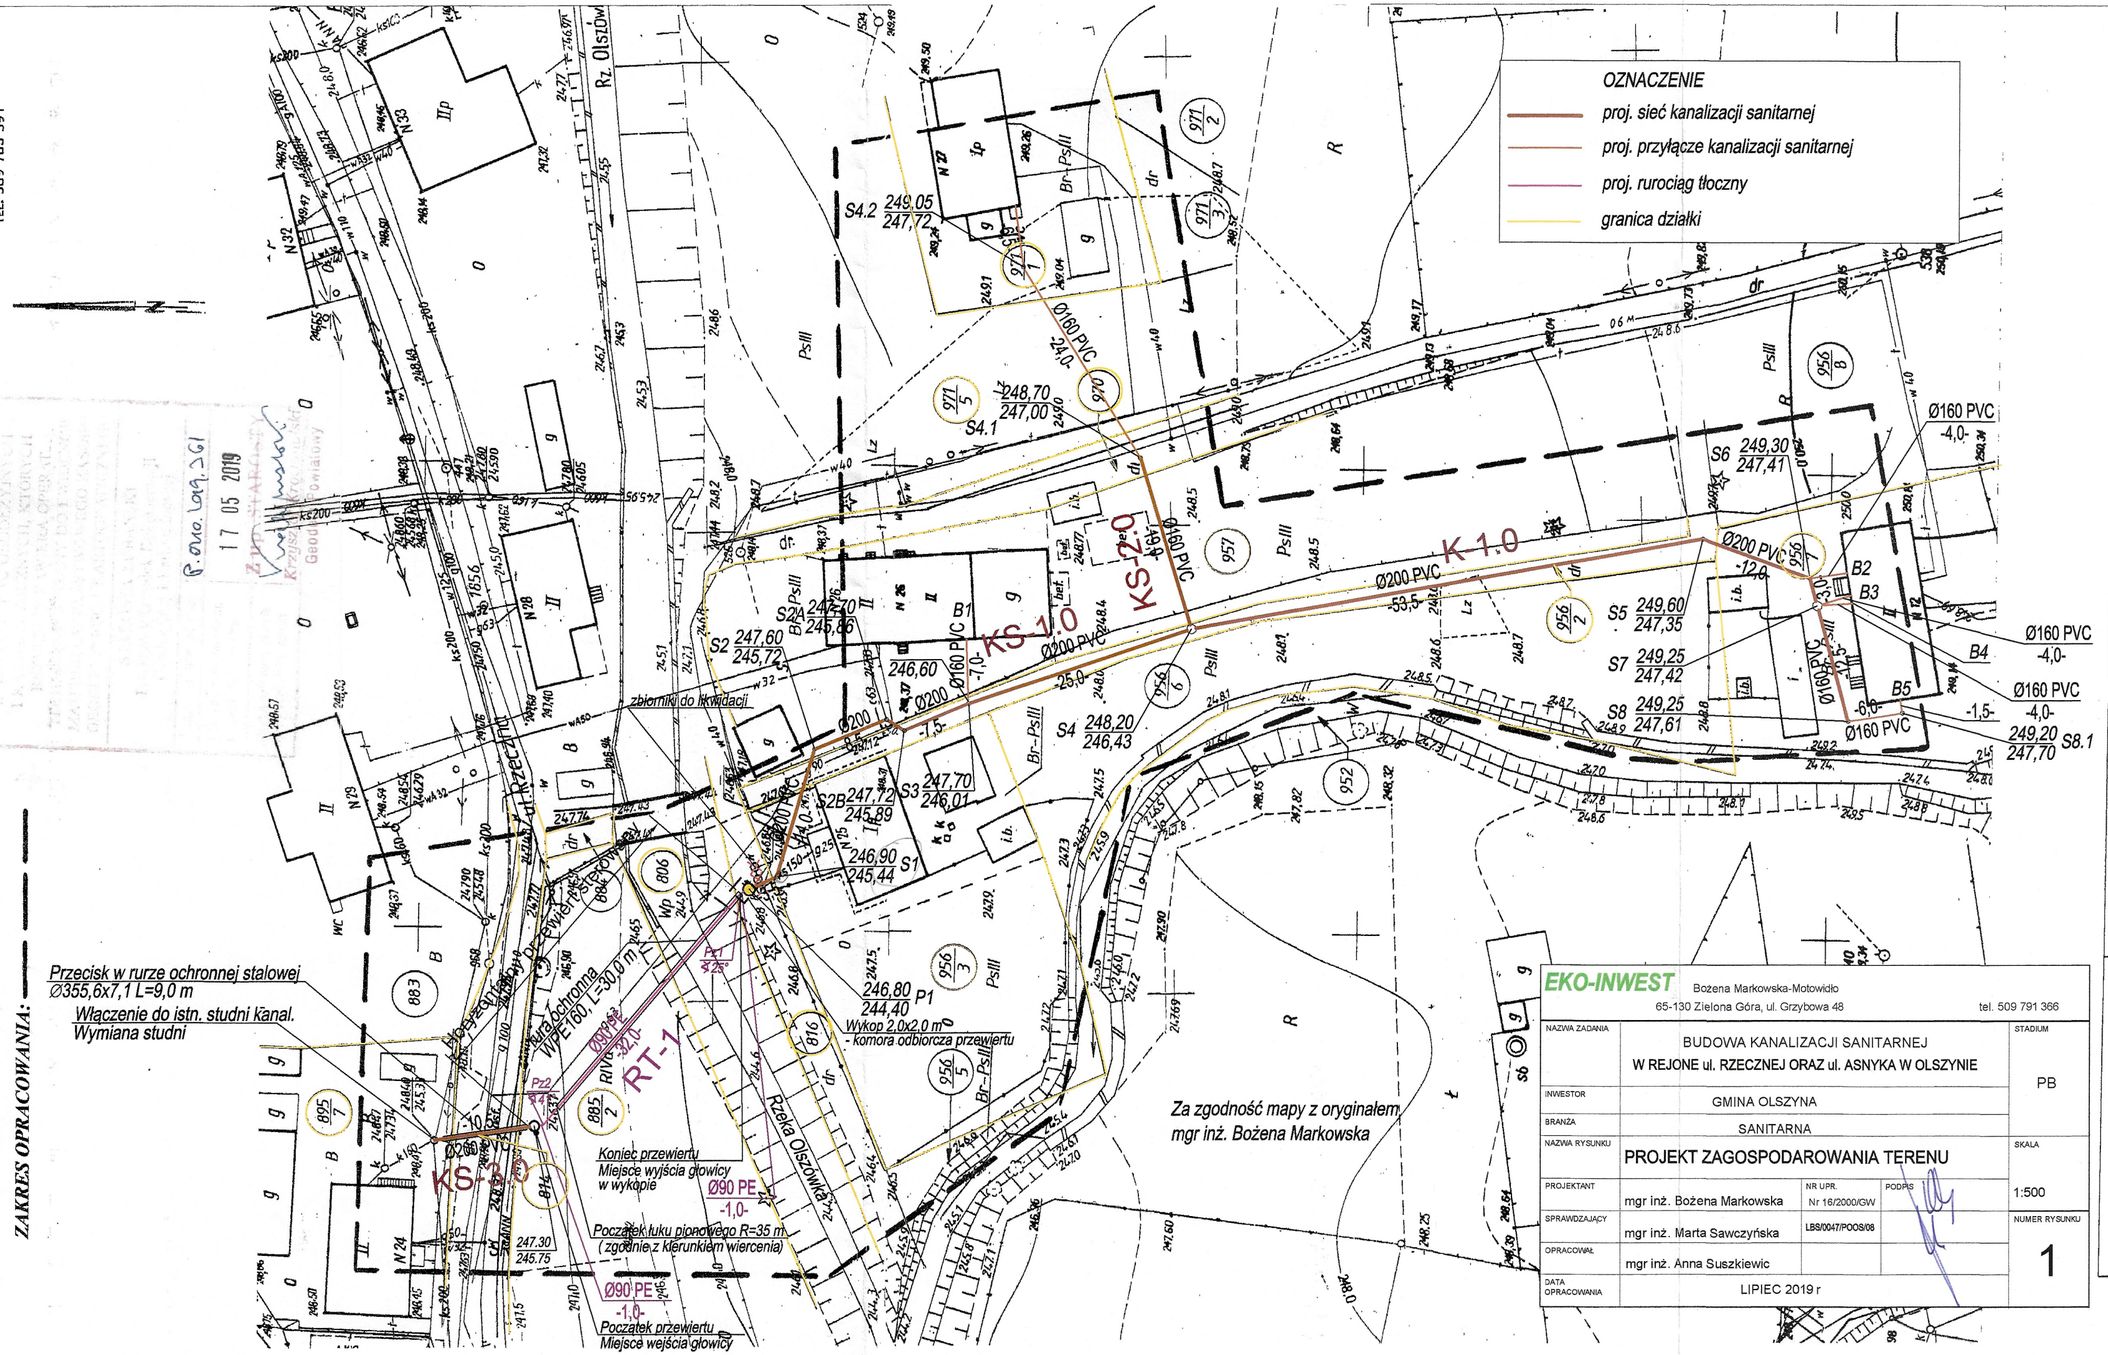

GEODEZJA ZAWADZKI

UL. MŁYNARSKA 4, 59 - 800 LUBAŃ

TEL. 509 783 591

ZAKRES OPRACOWANIA: — — — —

P.Ona. Log. 361

17 05 2019

Geodezyjny

Nie wyklucza się istnienia w terenie innych nie wykazanych na niniejszej mapie urządzeń podziemnych, które nie były zgłoszone do inwentaryzacji lub o których brak jest informacji w instytucjach branżowych. Granice i numery działek zgodne z mapą ewidencji gruntów. Granic nie ustalono w terenie. Na mapie nie ustalono ewentualnych obciążeń służebności gruntowych wykazanych w księgach Wieczystych.

Mapę sporządzono pod obiekt liniowy.

UWAGA: Siatka krzyży na mapie do celów projektowych w układzie 1965, strefa 4, A.M. 2-d-4, 7-b-2.

Aktualizację terenu określonego grubą linią w treści nadziemnej i podziemnej wykonał:

Lubań, dnia 23.04.2019r.

MAPA DO CELÓW PROJEKTOWYCH

A.M. 5.147.24.02.4.4, 5.147.24.07.2.2

skala 1:500

Układ współrzędnych prostokątnych: ***2000, strefa 5***

Układ wysokości: ***Kronsztadt***

GK.6640.378.2019

Województwo: ***dolnośląskie***
Powiat: ***lubański***
Gmina: ***Olszyna***
Miejscowość: ***Olszyna***
Jednostka ewidencyjna: ***021005_4, Olszyna- miasto***
Obręb ewidencyjny: ***021005_4.00001, Olszyna***
Działka nr: ***956/3, 956/7, 957, 971/1***

EKO-INWEST Bożena Markowska-Motowidło
65-130 Zielona Góra, ul. Grzybowa 48 tel. 509 791 366

NAZWA ZADANIA	BUDOWA KANALIZACJI SANITARNEJ W REJONE ul. RZECZNEJ ORAZ ul. ASNYKA W OLSZYNIE	STADIUM: PB
INWESTOR	GMINA OLSZYNA	
BRANZA	SANITARNA	
NAZWA RYSUNKU	PROJEKT ZAGOSPODAROWANIA TERENU	SKALA: 1:500
PROJEKTANT	mgr inż. Bożena Markowska — NR UPR. Nr 16/2000/GW — PODPIS	
SPRAWDZAJĄCY	mgr inż. Marta Sawczyńska — LBS/0047/POOS/08	NUMER RYSUNKU: 1
OPRACOWAŁ	mgr inż. Anna Suszkiewic	
DATA OPRACOWANIA	LIPIEC 2019 r	