
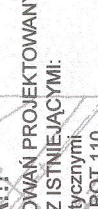


SKALA 1:500

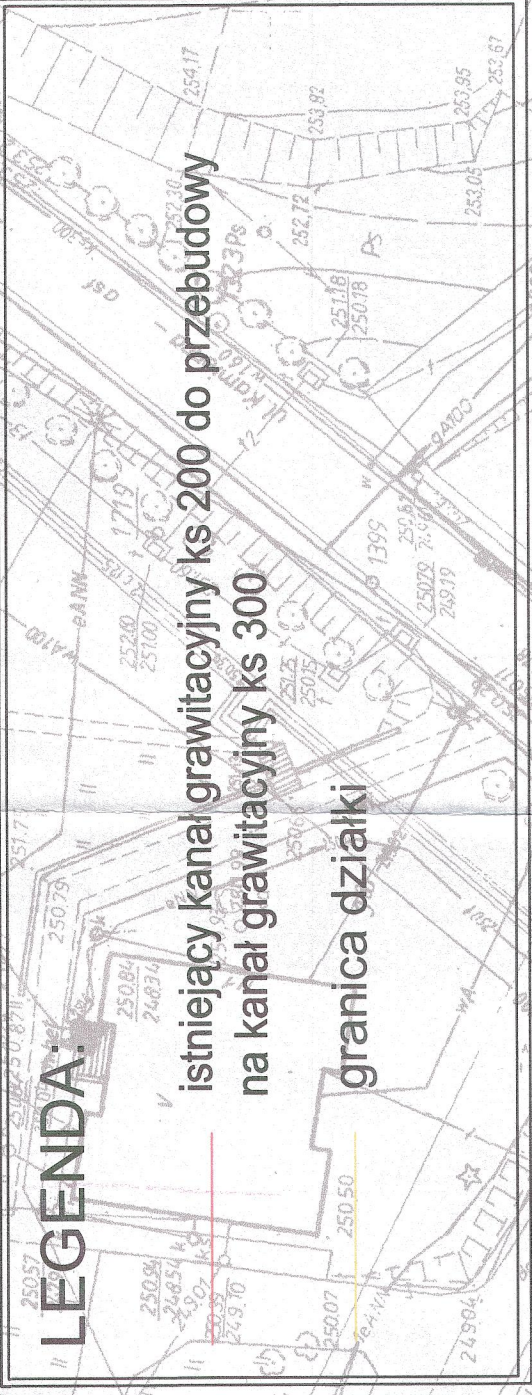

UWAGA!!!

**W MIEJSZACH ZBIENIA I SKRZYŻOWAN PRZEKŁADANYCH
KANALÓW SANITARNYCH SIĘ ISTNIEJĄCYMI:**

- kablami energetycznymi
- niskim napięciem AROT 110
- średnim napięciem AROT 160
- kablami telekomunikacyjnymi
- siecią gazową

**PROJEKTUJE SIĘ RURY OSŁONOWE
WARUNKI LOKALIZACJI ORAZ MONTAŻU NALEŻY
PRZEKONAĆ ZGODNIE Z PRZEMOŚLIWYMI NORMAMI NALEŻY**

WARUNKI LOKALIZACJI ORAZ MONTAŻU NALEŻY
WYKONAĆ ZGODNIE Z PRZEDMIOTOWYMI NORMAMI BRANŻOWYMI.

2-c-2

Woj. Dolnośląskie
Pow. Lubań Śl.
Gmina
Ostie Olszyna Lub.

OLSZYNA

Mapa sytuac. - wysok. 1:500

- [illegible]

WROCŁAWSKIE OKRĘGOWE PRZEDS. MIERNICZE

Naczelnny inżynier

Wrocław, dn. 16.XII.1960r.

Pomiar uzupełniający szt.-wys. drogi w pón.-
-wsch. części arkusza
1982 r. geodeta WRP w Iel Górze inż. T. D.

Urząd Miejski
w Olszynie

wykonany został przez Zakł. Dział. Gosp. Fed. Zakładowy

Org. Związku. Prac. Przeds. Geod. - Kart. Oddział Terenowy

sekretariat@esko-net.pl

[illegible]

MENU

ograniczeń w specjalności instalacyjnej

1000

wnienia bud. nr 21/2001/GV do projekt. ograniczeń w specjalności instalacyjnej