




PRZEKRÓJ A-A

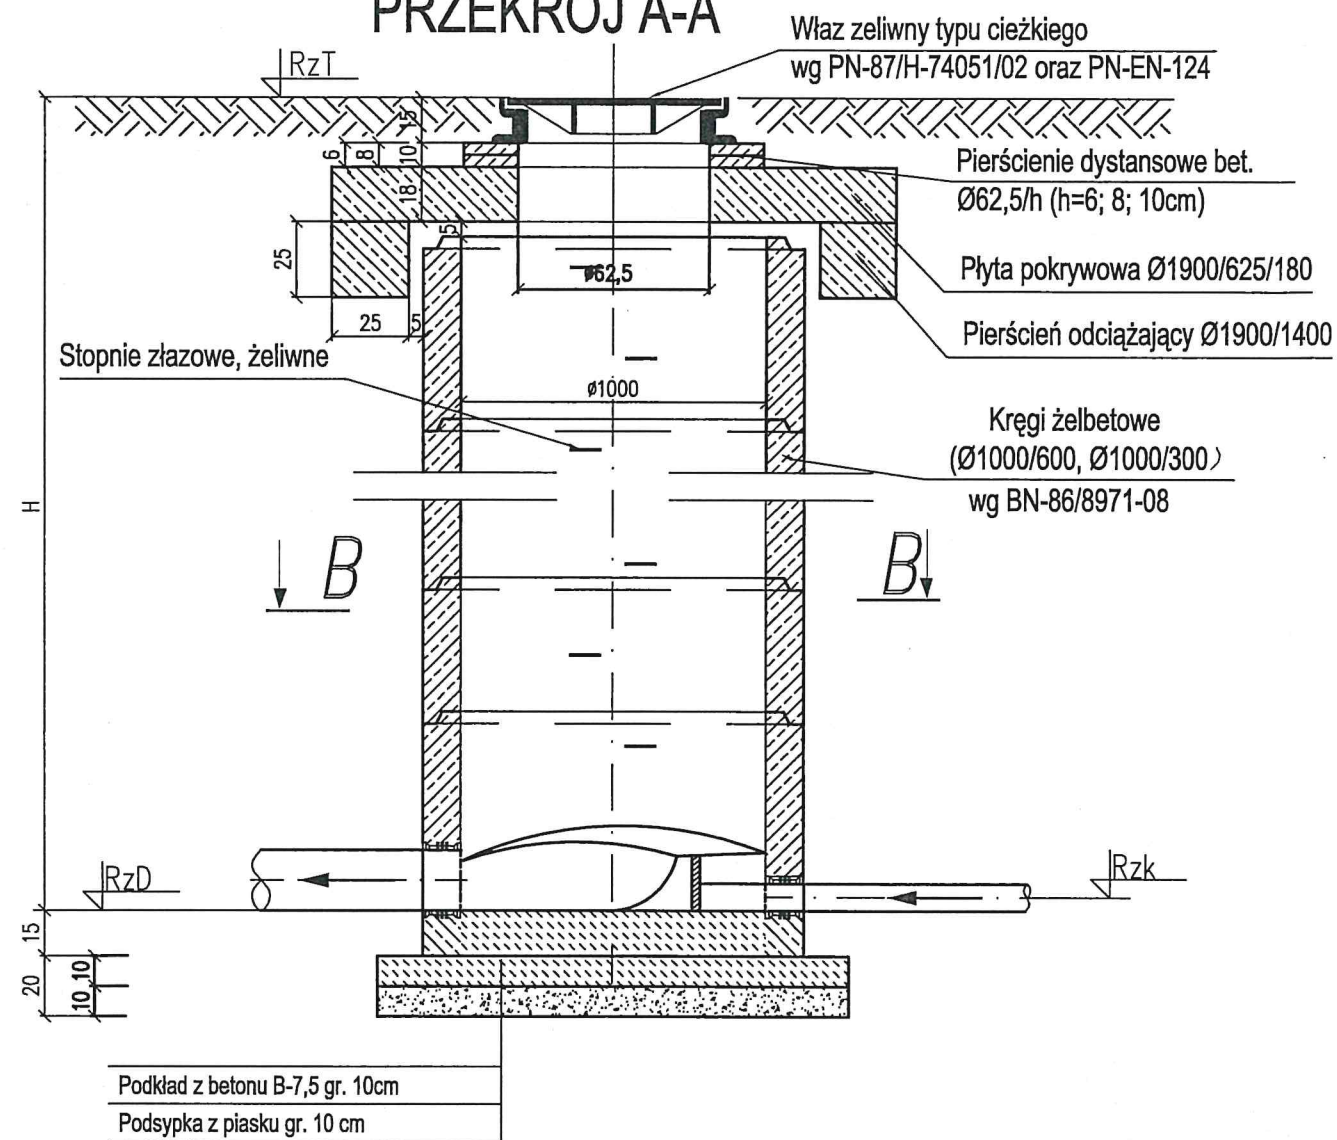




PRZEKRÓJ C-C

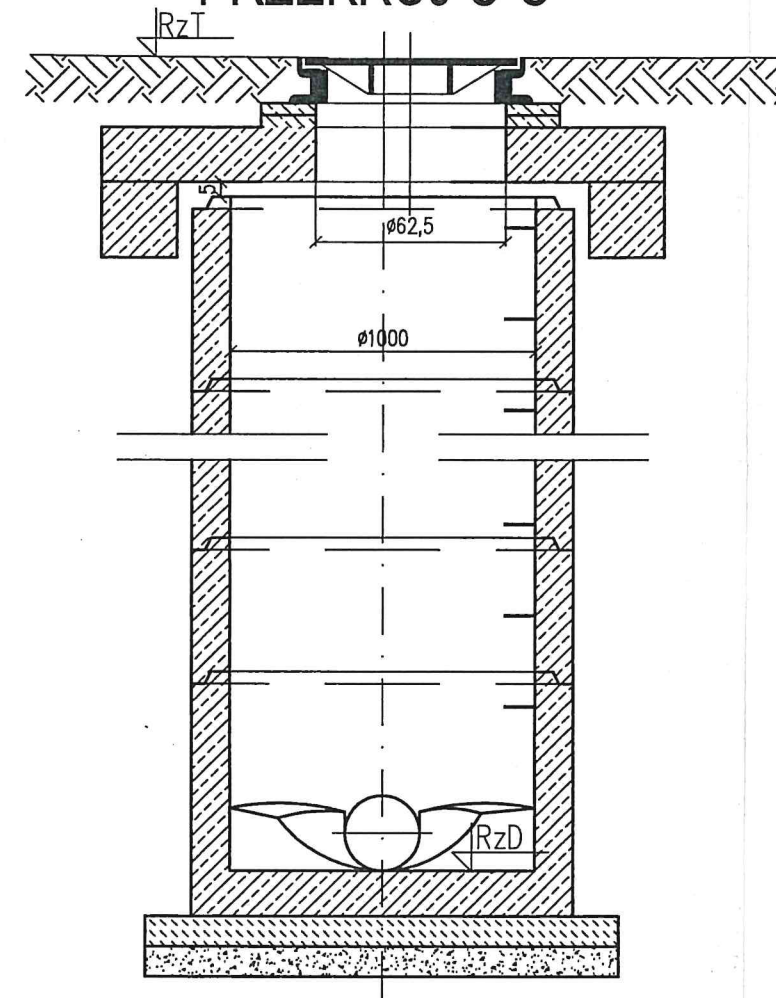

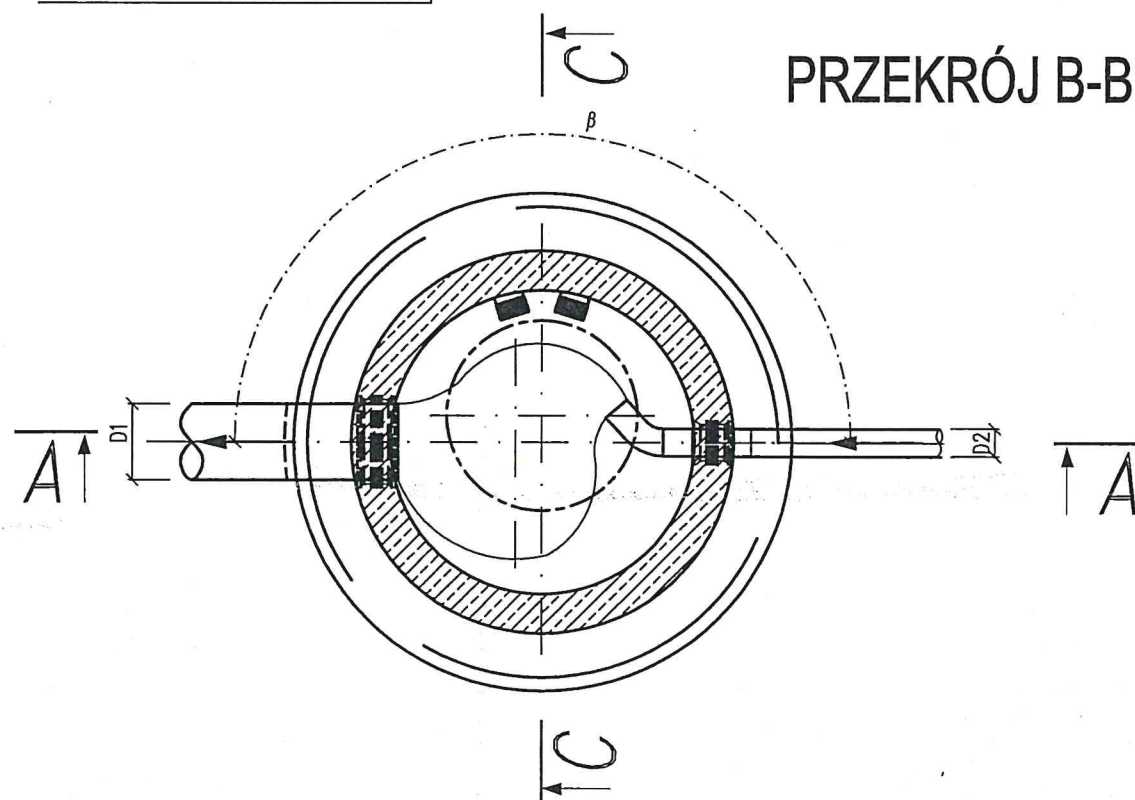PRZEKRÓJ B-B



Inwestor: Urząd Miejski w Olszynie		 ESKO - Consulting Sp. z o.o. ul. Obywatelska 1, 65-736 Zielona Góra sekretariat@esko-net.pl	
Zlecenie:			
Obiekt: PROJEKT ZAMIENNY KANALIZACJI SANITARNEJ w m. OLSZYNA		Skala 1:25	
Tytuł rysunku: Rysunek schematyczny studzienki rozprężnej Ø1000		Rys nr 29	
Projektował	mgr inż. Bożena Markowska	uprawnienia bud. nr 16/2000/GW do projekt. bez ograniczeń w specjalności instalacyjnej	podpis/data 01.2010 
Opracował	mgr inż. Wioleta Draus		01.2010 
Sprawdził	mgr inż. Bożena Baczyńska	uprawnienia bud. nr 21/2001/GW do projekt. bez ograniczeń w specjalności instalacyjnej	01.2010 
Kierownik pracowni	mgr inż. Andrzej Baczyński		01.2010 