ŁĄCZY RYSUNEK NR 2

"BUDOWA KANALIZACJI SANITARNEJ W M.OLSZYNA GM.OLSZYNA"
PROJEKT ZAMIENNY
SKALA 1:500

ŁĄCZY RYSUNEK NR 5

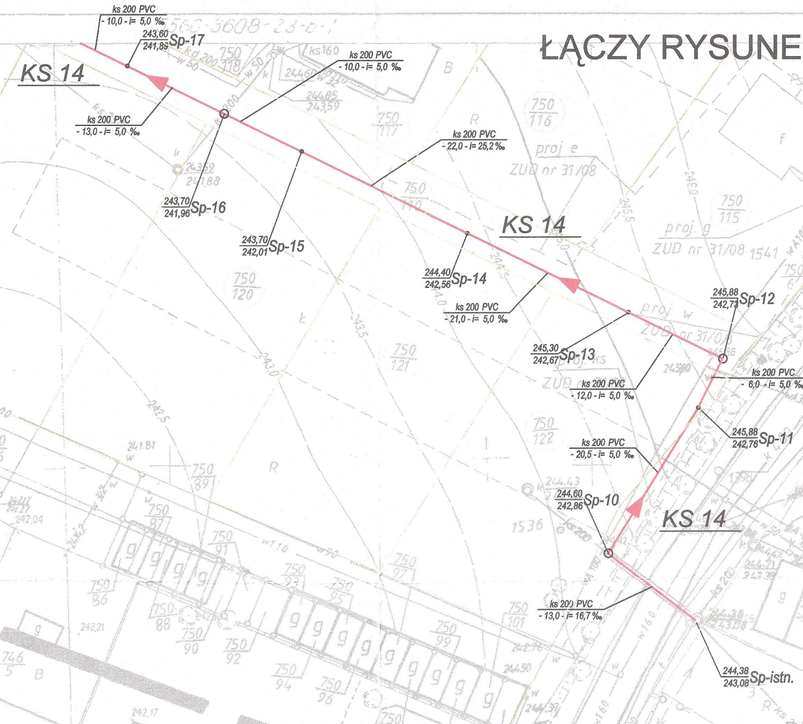

LEGENDA:

- Projektowany kanał grawitacyjny Ø200,Ø160 PVC - projekt pierwotny wg EKOCENTRUM
- Projektowany przyłącze kanalizacyjne Ø160 PVC - projekt pierwotny wg EKOCENTRUM
- Projektowany kanał grawitacyjny Ø200,Ø160 PVC - zmiana trasy
- Projektowany przyłącze kanalizacyjne Ø160 PVC - zmiana trasy
- Projektowany rurociąg tłoczny - projekt pierwotny wg EKOCENTRUM
- Projektowany rurociąg tłoczny - zmiana trasy
- Projektowana przepompownia ścieków - projekt pierwotny wg EKOCENTRUM
- Projektowana przepompownia ścieków - zmiana lokalizacji
- Granica działki
- Zasilanie przepompowni

UWAGA!!!

W MIEJSCACH ZBLIŻEŃ I SKRZYŻOWAŃ PROJEKTOWANYCH KANAŁÓW SANITARNYCH Z ISTNIEJĄCYMI:
- kablami energetycznymi
- niskie napięcie AROT 110
- średnie napięcie AROT 160
- kablami telekomunikacyjnymi
- siecią wodociągową,
- siecią gazową

PROJEKTUJE SIĘ RURY OSŁONOWE.
WARUNKI LOKALIZACJI ORAZ MONTAŻU NALEŻY WYKONAĆ ZGODNIE Z PRZEDMIOTOWYMI NORMAMI BRANŻOWYMI.

MAPA DO CELÓW PROJEKTOWYCH

Obiekt:
Województwo: dolnośląskie
Powiat: lubański
Miejscowość: Olszyna
KERG: 05-4-01-64/08
DZ: 3191/08

P.U.G.i K. „Geo-Inwest"
Legnica, ul. Kawaleryjska 2A/14

SKALA 1: 500

Kierownik roboty
mgr inż. Sylwester Szymański
uprawnienia budowlane do wykonywania samodzielnych funkcji w zakresie projektowania bez ograniczeń nr 18/2001
zaświadczenie o wpisie na listę członków Dolnośląskiej Izby Inżynierów Budownictwa nr 18/2001

Wyrnik niniejszy sporządzono przy wykorzystaniu:
1. mapy zasadniczej w skali 1: 500, sekcja: 2-c-4
2. układ współrzędnych „1965"
3. poziom odniesienia „Kronsztadt"

INFORMACJE DODATKOWE
1. — — — — zakres pomiaru
2. Punkty osnowy geodezyjnej podlegają ochronie – art.48 ust. 1 pkt 3 Prawa Geod. i Kart.
3. Mapa zawiera granice zgodne z mapą ewidencji gruntów i budynków
4. Nie wyklucza się istnienia sieci, o których brak informacji branżowych

MAPA AKTUALNA NA DZIEŃ 29.10.2008r

PRZEDSIĘBIORSTWO USŁUG GEODEZYJNYCH I KARTOGRAFICZNYCH "GEO - INWEST"
Kozakiewicz, Zinkel, Szymański Sp.j.
59-220 Legnica, ul.Kawaleryjska 2A/14
NIP 691-21-91-085, Regon 390588621
tel. (076) 852 40 00

2008 - 11 - 21

2008 - 11 - 21

2-c-4

560-3608-23-a-2
560-3608-23-a-4
560-3608-23-b-1
560-3608-23-b-3

Woj. Dolnośląskie
Pow. Lubań Śl.
Gmina
Osiedle Olszyna Lub.

OLSZYNA

Mapa sytuac.-wysok. 1:500

1. Osnowa: współrzędne – układ państw. , poligonizacja III kl.
   wysokości „ „ „ Kronsztadt, niw. techn. II kl.
   Wrocł. Okr. Przeds. Miernicze we Wrocławiu 1967–68 r.
2. Pomiar szczegółów – wykonano metodą bezpośrednią
   Wrocł. Okr. Przeds. Miernicze we Wrocławiu 1967–68 r.
3. Pomiar wysokościowy – wykonano metodą tachimetr. i punktów rozproszonych
   Wrocł. Okr. Przeds. Miernicze we Wrocławiu 1967–68 r.
4. Mapa: siatka kwadratów, osnowa i sytuacja na koordynatografie elektr., Kart "oraz podziałką i cyrklem, opracowali wysok. – nanośnik kotowy, interpolacja ręczne
   Wrocł. Okr. Przeds. Miernicze we Wrocławiu 1968 r.

2-c-2 | 2-c-3 | 1-a-2

WROCŁAWSKIE OKRĘGOWE PRZEDS. MIERNICZE

Kierownik pracowni

Inżynier kontroli

Naczelny inżynier

Wrocław, dn. 16. XII. 1968 r

Nr ks. rab. 462

Reambulacje terenu wykonał ul. Kamiennej wykonał w m-cu grudniu 1978 geod. WBG-TK w Jel. Górze Rejonowego Oddziału w Lubaniu W. Frąckiewicz 4.XII.78

Pomiar uzupełniający syt.-wys. terenu w części arkusza wykonany został przez Zakł. Dział. Gosp. Fed. Zakładowych Org. Związk. Prac. Przeds. Geod.-Kart. Oddział Terenowy we Wrocławiu wczerwcu 1989 r. w ramach zl. 03/1/068/1/88.

Pomiar uzupełniający w części środkowej arkusza wykonano w ramach zlecenia PWPiMAT w ramach REMS 6/1 29/93

Inwestor:	Urząd Miejski w Olszynie	ESKO - Consulting Sp. z o.o. ul. Obywatelska 1, 65-736 Zielona Góra sekretariat@esko-net.pl	
Zlecenie:			
Obiekt:	PROJEKT ZAMIENNY KANALIZACJI SANITARNEJ W M. OLSZYNA		Skala 1:500
Tytuł rysunku:	PROJEKT ZAGOSPODAROWANIA TERENU		Rys nr 3A
Projektował	mgr inż. Bożena Markowska	uprawnienia bud. nr 18/2000/GW do projekt. bez ograniczeń w specjalności instalacyjnej	podpis/data 01.2010
Opracował	mgr inż. Alina Wintunska		01.2010
Sprawdził	mgr inż. Bożena Baczmańska	uprawnienia bud. nr 21/2001/GW do projekt. bez ograniczeń w specjalności instalacyjnej	01.2010
Kierownik pracowni	mgr inż. Andrzej Baczmański		01.2010