KS2.1

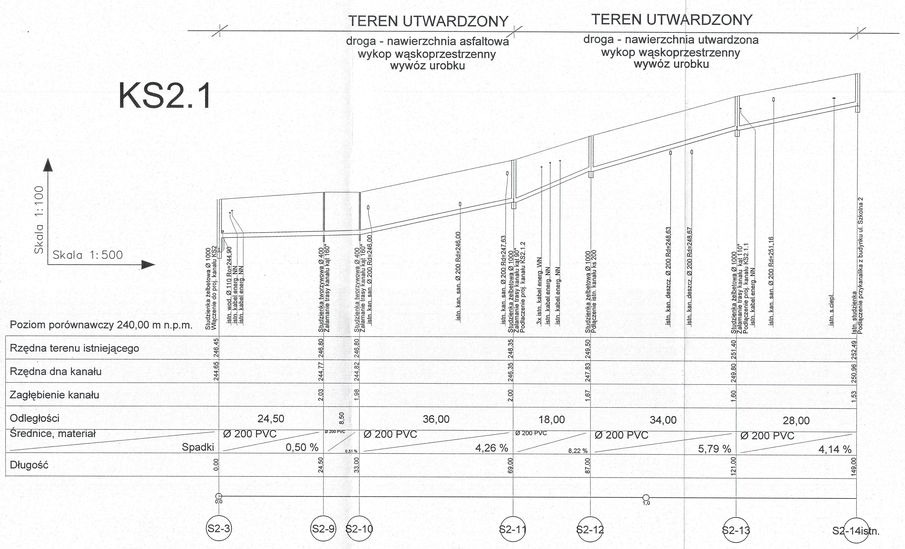

KS2.1.1

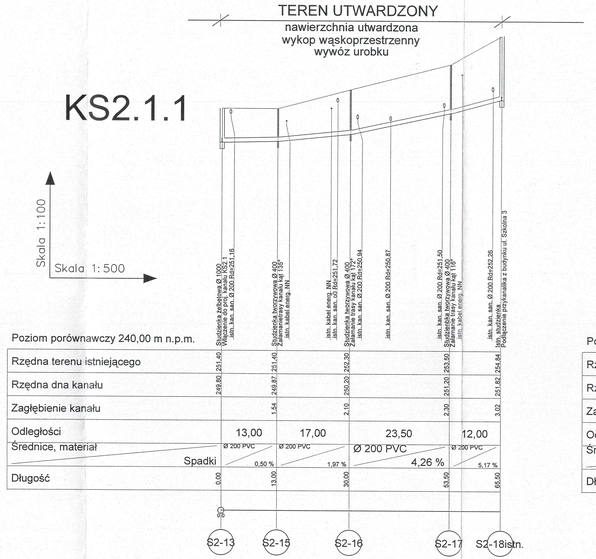

KS2.1.2

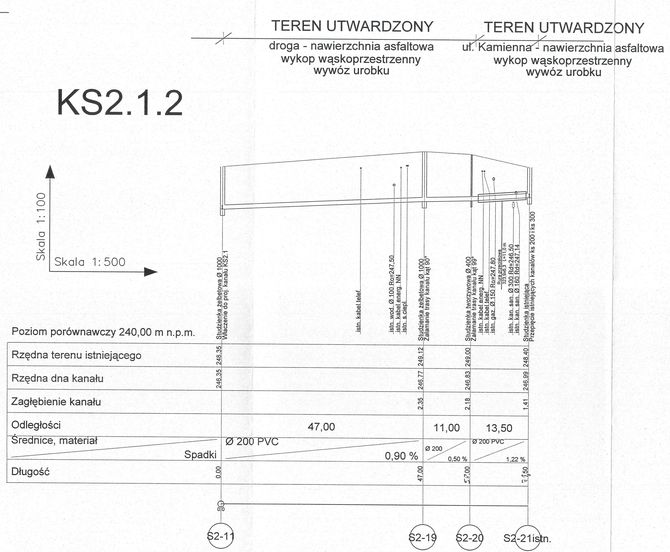

UWAGA!!!
W MIEJSCACH ZBLIŻEŃ I SKRZYŻOWAŃ PROJEKTOWANYCH KANAŁÓW SANITARNYCH Z ISTNIEJĄCYMI:
- kablami energetycznymi
- kablami elektroenergetycznymi
- cenną wodociągową
- cenną kanalizacją
- PROJEKTUJE SIĘ RURY OSŁONOWE
WYKONAĆ ZGODNIE Z PRZEDMIOTOWYMI NORMAMI BRANŻOWYMI

PROFIL PODŁUŻNY KANAŁU SANITARNEGO
KS2.1, KS2.1.1, KS2.1.2,

Inwestor:	Urząd Miejski w Olszynie	ESKO - Consulting Sp. z o.o. ul. Obywatelska 1, 65-736 Zielona Góra sekretariat@esko-net.pl	
Zlecenie:			
Obiekt:	PROJEKT ZAMIENNY KANALIZACJI SANITARNEJ w m. OLSZYNA		Skala 1:500
Tytuł rysunku:	Profil podłużny kanału sanitarnego KS2.1, KS2.1.1, KS2.1.2,		Rys nr 3
Projektował	mgr inż. Bożena Markowska	uprawnienia bud. nr 16/2000/GW do projekt. bez ograniczeń w specjalności instalacyjnej	podpis/data 01.2016
Opracował	mgr inż. Alina Winturska		01.2016
Sprawdził	mgr inż. Bożena Baczmańska	uprawnienia bud. nr 21/2001/GW do projekt. bez ograniczeń w specjalności instalacyjnej	01.2016
Kierownik pracowni	mgr inż. Andrzej Baczmański		01.2016