TEREN NIEUTWARDZONY
podwrko, tereny zielone
wykop wąskoprzestrzenny
urobek na odkład

TEREN UTWARDZONY
jezdnia ul. Legnicka - nawierzchnia utwardzona, asfalt
wykop wąskoprzestrzenny
urobek na odkład

j.asfalt
TEREN NIEUTWARDZONY-PODWÓRKO
wykop wąskoprzestrzenny
urobek na odkład

# KS-8.2

# KS-8.2.1

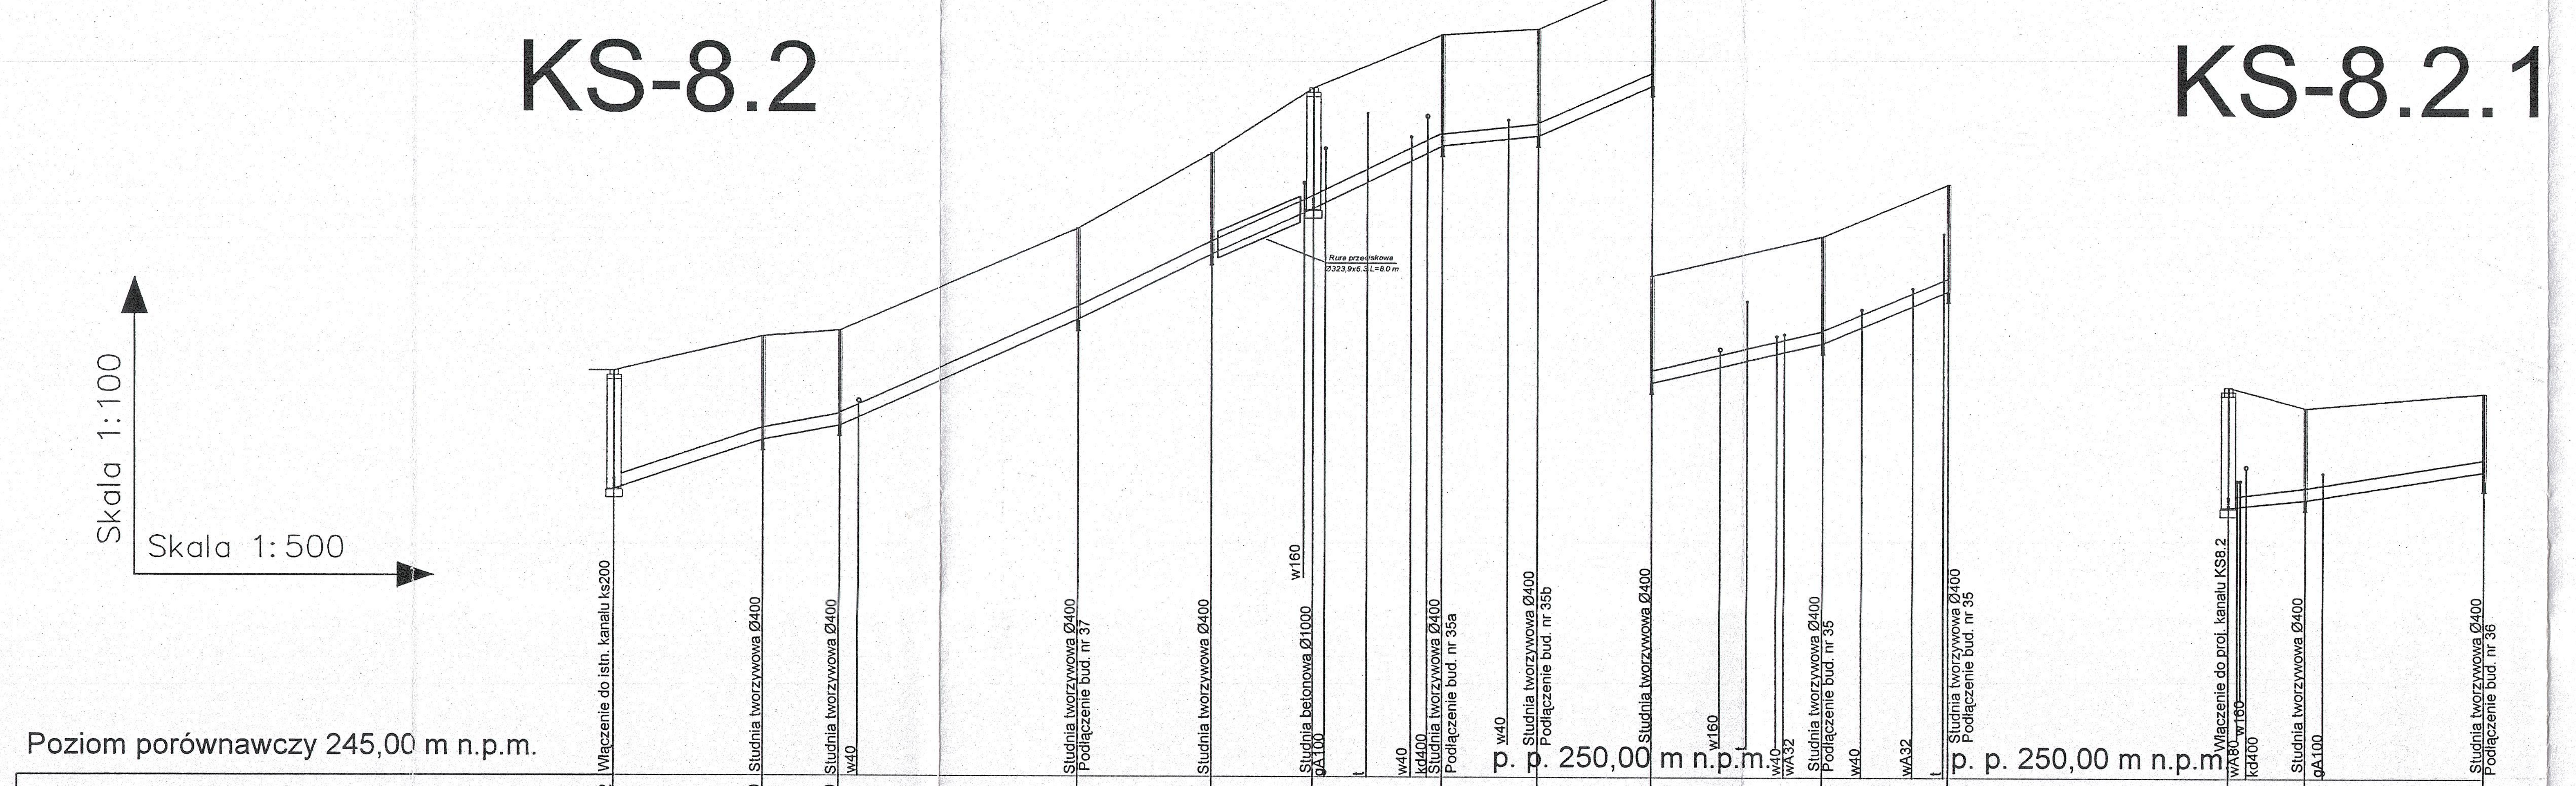


Poziom porównawczy 245,00 m n.p.m.

## KS-8.2

| | Sist. | S8-29 | S8-30 | S8-31 | S8-34 | S8-35 | S8-41 | S8-43 | S8-45 | S8-46 | S8-48 |
|---|---|---|---|---|---|---|---|---|---|---|---|
| Opis | Włączenie do istn. kanału ks200 | Studnia tworzywowa Ø400 | Studnia tworzywowa Ø400, w40 | Studnia tworzywowa Ø400, Podłączenie bud. nr 37 | Studnia tworzywowa Ø400 | w160, Studnia betonowa Ø1000, gA100 | w40, kd400, Studnia tworzywowa Ø400, Podłączenie bud. nr 35a | w40, Studnia tworzywowa Ø400, Podłączenie bud. nr 35b | Studnia tworzywowa Ø400 | w160, w40, w32, Studnia tworzywowa Ø400, Podłączenie bud. nr 35 | w40, wA32, Studnia tworzywowa Ø400, Podłączenie bud. nr 35 |
| Rzędna terenu istniejącego | 251.82 | 252.40 | 252.50 | 254.23 | 255.50 | 256.60 | 257.50 | 257.60 | 258.45 | 259.12 | 260.00 |
| Rzędna dna kanału | 249.83 | 250.66 | 250.90 | 252.70 | 253.80 | 254.57 | 255.63 | 255.80 | 256.65 | 257.32 | 258.20 |
| Zagłębienie kanału | 1.99 | 1.74 | 1.60 | 1.53 | 1.70 | 2.03 | 1.87 | 1.80 | 1.80 | 1.80 | 1.80 |
| Odległości | 25,00 | 13,00 | 40,50 | 22,50 | 17,00 | 21,50 | 16,00 | 19,00 | 29,00 | 21,00 | |
| Średnice, materiał | Ø 200 PVC | Ø 200 | Ø 200 PVC | Ø 200 PVC | Ø 200 | Ø 200 PVC | Ø 200 | Ø 200 PVC | Ø 200 PVC | Ø 200 PVC | |
| Spadki | 33,2 ‰ | 18,4 ‰ | 44,4 ‰ | 48,8 ‰ | 45,3 ‰ | 49,3 ‰ | 10,6 ‰ | 44,7 ‰ | 23,1 ‰ | 41,9 ‰ | |
| Długość | 0.00 | 25.00 | 38.00 | 78.50 | 1.00 | 18.00 | 39.50 | 55.50 | 74.50 | 3.50 | 24.50 |

p. p. 250,00 m n.p.m.

## KS-8.2.1

| | S8-35 | S8-36 | S8-37 |
|---|---|---|---|
| Opis | Włączenie do prol. kanału KS8.2, wA80, w160, kd400 | Studnia tworzywowa Ø400, gA100 | Studnia tworzywowa Ø400, Podłączenie bud. nr 36 |
| Rzędna terenu istniejącego | 256.60 | 256.25 | 256.50 |
| Rzędna dna kanału | 254.57 | 254.70 | 255.18 |
| Zagłębienie kanału | 2.03 | 1.55 | 1.32 |
| Odległości | 13,00 | 30,00 | |
| Średnice, materiał | Ø 200 | Ø 200 PVC | |
| Spadki | 10,0‰ | 16,0 ‰ | |
| Długość | 0.00 | 13.00 | 43.00 |

**UWAGA!!!**
W MIEJSCACH ZBLIŻEŃ I SKRZYŻOWAŃ PROJEKTOWANYCH KANAŁÓW SANITARNYCH Z ISTNIEJĄCYMI:
- kablami energetycznymi
- kablami telekomunikacyjnymi
- siecią wodociągową
- siecią gazową

PROJEKTUJE SIĘ RURY OSŁONOWE.
WARUNKI LOKALIZACJI ORAZ MONTAŻU NALEŻY WYKONAĆ ZGODNIE Z PRZEDMIOTOWYMI NORMAMI BRANŻOWYMI.

# PROFIL PODŁUŻNY KANAŁU SANITARNEGO KS-8.2, KS-8.2.1

| | | | |
|---|---|---|---|
| Inwestor: | Urząd Miejski w Olszynie | ESKO Consulting Sp. z o.o. ul. Obywatelska 1, 65-736 Zielona Góra sekretariat@esko. org.pl | |
| Zlecenie: | | | |
| Obiekt: | BUDOWA KANALIZACJI SANITARNEJ W M. OLSZYNA - PROJEKT ZAMIENNY | | Skala 1:500 |
| Tytuł rysunku: | PROFIL POŁUŻNY KANAŁU SANITARNEGO KS-8.2, KS-8.2.1 | | Rys nr 16 |
| Projektował | mgr inż. Bożena Markowska | uprawnienia bud. nr 16/2000/GW do projekt. bez ograniczeń w specjalności instalacyjnej | podpis/data 01.2010 |
| Opracował | mgr inż. Alina Winturska | | 01.2010 |
| Sprawdził | mgr inż. Bożena Baczmańska | uprawnienia bud. nr 21/2001/GW do projekt. bez ograniczeń w specjalności instalacyjnej | 01.2010 |
| Kierownik pracowni | mgr inż. Andrzej Baczmański | | 01.2010 |