

TEREN UTWARDZONY

TEREN ZIELONY NIEUTWARDZONY TEREN UTWARDZONY

TEREN ZIEI ONY NIEI ITWAPDZONY


jezdni - nawierzchnia utwardzona  
wykop wąskoprzestrenny  
uropek na odkład

It wykop wąskoprzestrzenn  
urobek na odkład

jezdnia - nawierzchnia utwardzona, asfalt

wykop wąskoprzestrenny  
urobek na odkład

KS-9.0

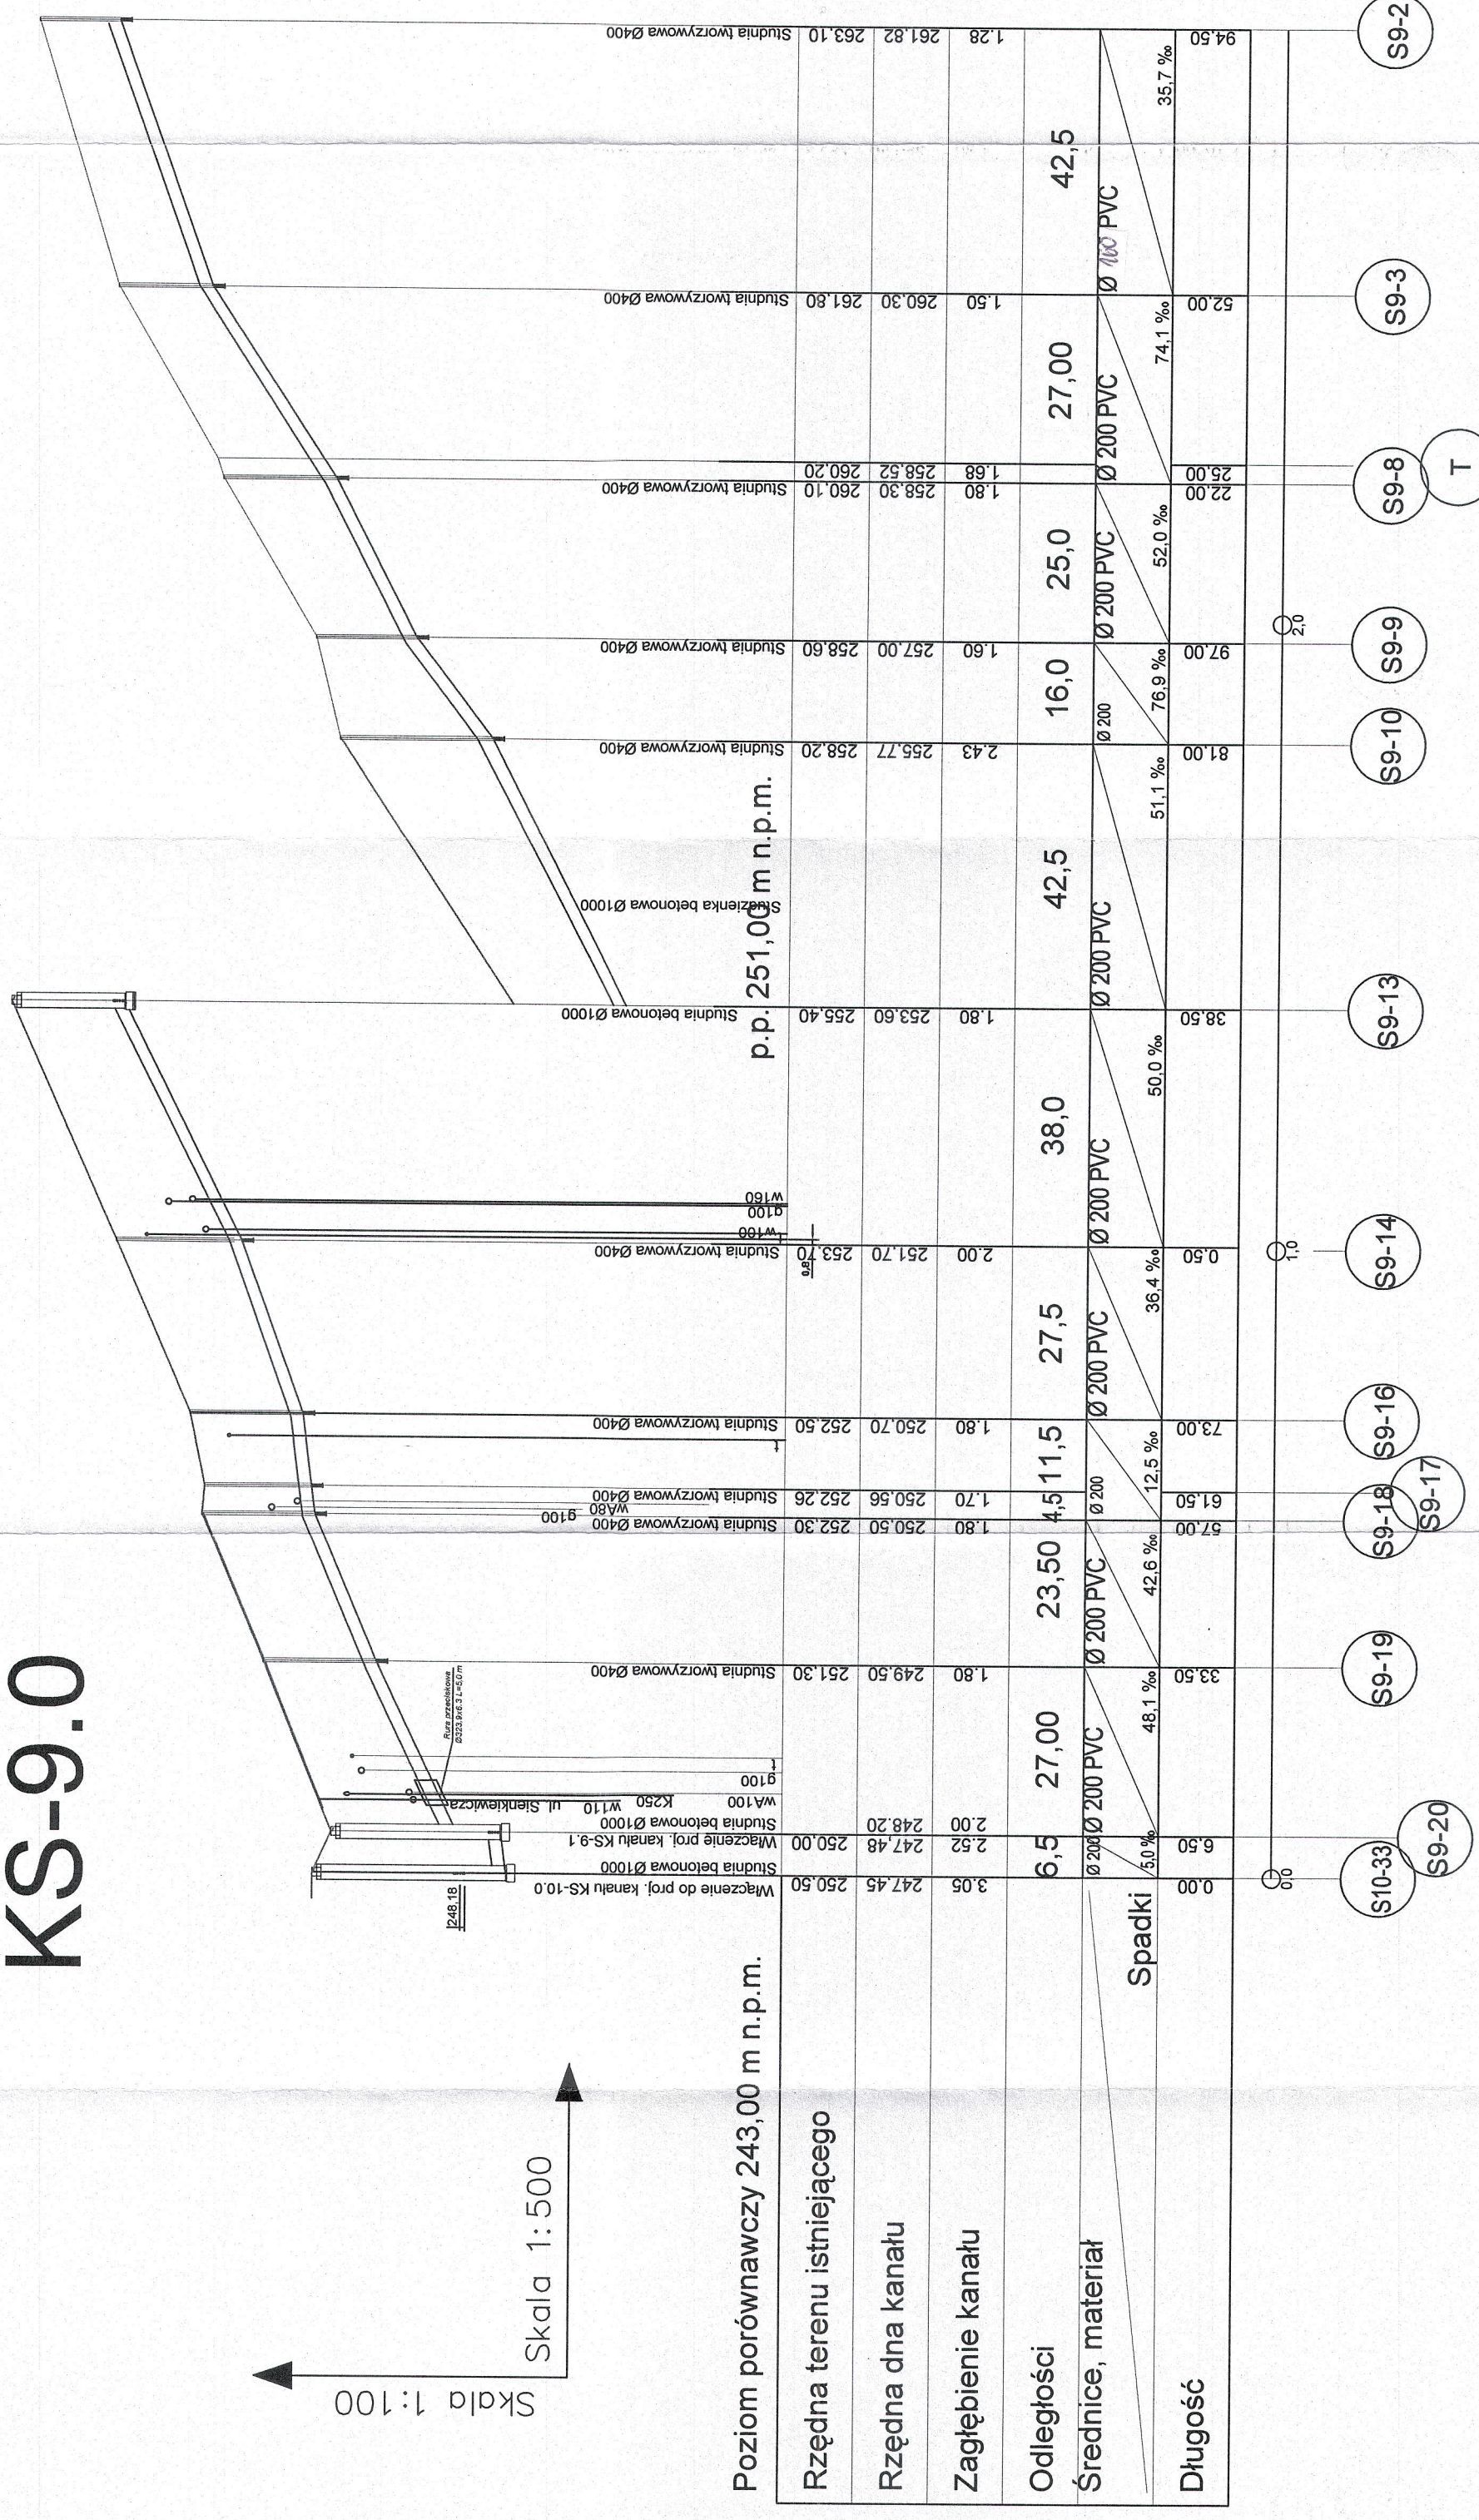


**UWAGA!!!**

W MIEJSKACH ZBIŁŻENI SKRZYŻOWAŃ PROJEKTOWANYCH  
KANALÓW SANITARNYCH Z ISTNIEJĄCYMI:

- kabłami energetycznymi
- kablami telekomunikacyjnymi
- rurami wodociągowymi
- sieciami gazowymi

PROJEKTUJE SIĘ RURY OSŁONOWE  
WARUNKI LOKALIZACJI ORAZ MONTAŻ NALEŻY  
WYKONAĆ ZGODNIE Z PRZEDMIOTOWYMI NORMAMI BRANŻOWYMI.

**PROFIL PODŁUŻNY KANAŁU SANITARNEGO  
KS-9.0**

Inwestor: Urząd Miejski w Olszynie		 <p><b>ESKO Consulting Sp. z o.o.</b>  ul. Obywatelska 1, 65-736 Zielona Góra  sekretnariat@esko.org.pl</p>	
Zlecenie:			
Objekt: BUDOWA KANALIZACJI SANITARNEJ W M. OLSZYNA - PROJEKT ZAMIENNY		Skala 1:500	
Tytuł rysunku: PROFIL POZIOMY KANAŁU SANITARNEGO KS-9.0		Rys nr 17	
Projektował	mgr inż. Bożena Markowska	uprawnienia bud. nr 16/2000/GW do projektu, bez ograniczeń w specjalności instalacyjnej	
Opracował	mgr inż. Alina Winturska	01.2010	
Sprawił	mgr inż. Bożena Baczmajńska	01.2010	
Kierownik pracowni	mgr inż. Andrzej Baczmajński	01.2010	