TEREN UTWARDZONY | TEREN NIEUTWARDZONY

wykop wąskoprzestrzenny
urobek na odkład

jezdnia - nawierzchnia utwardzona, asfalt
wykop wąskoprzestrzenny
wywóz urobku

KS13.0

Skala 1:100

Skala 1:500

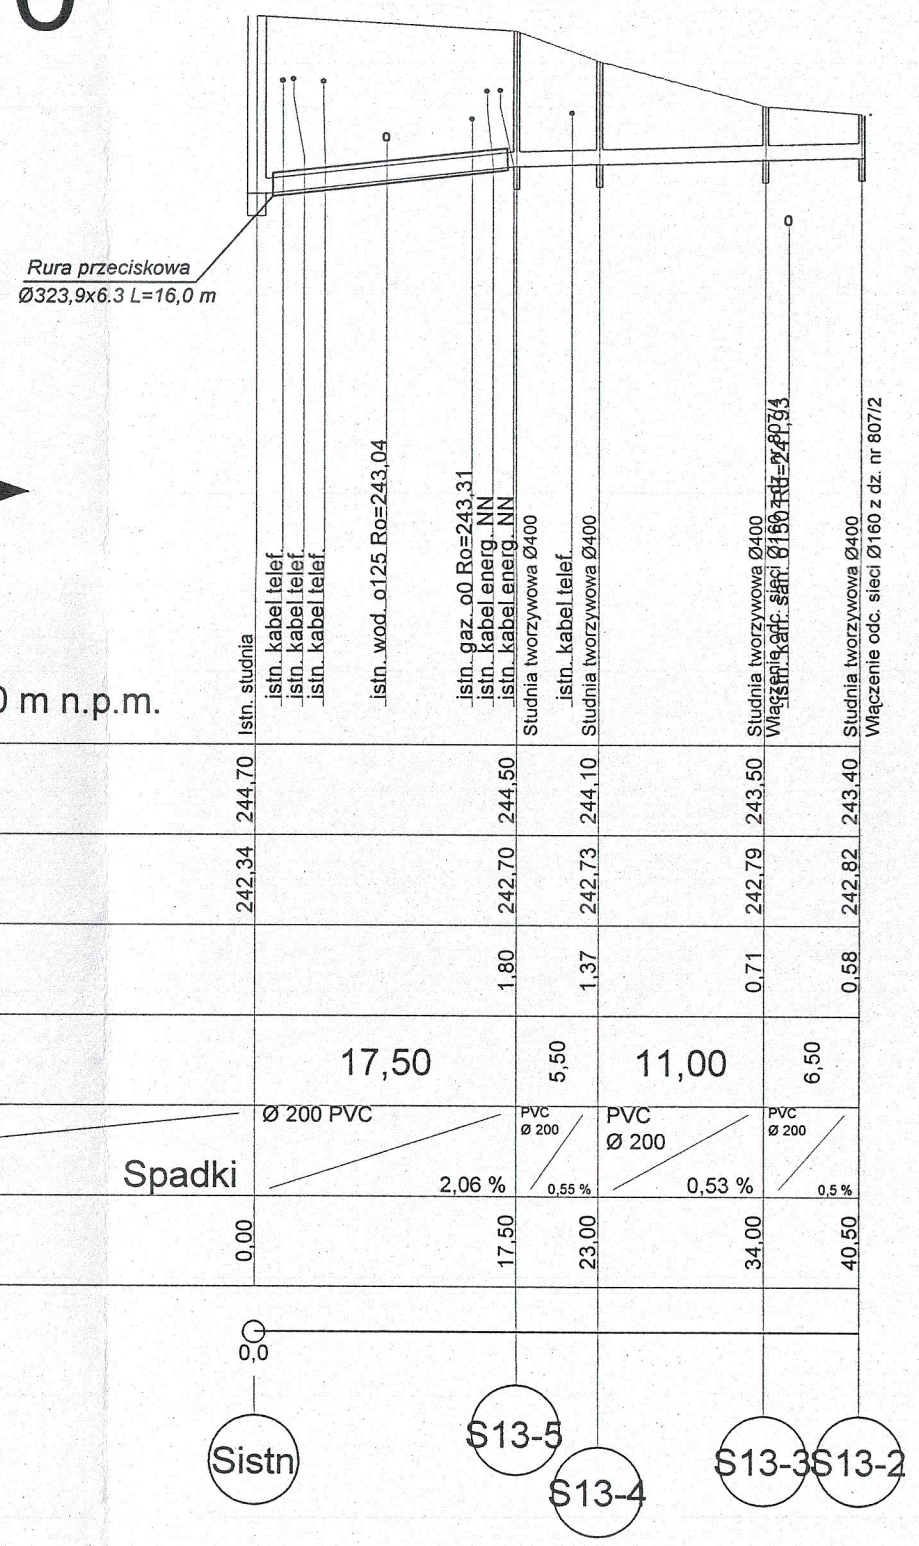

Poziom porównawczy 235,00 m n.p.m.

Rzędna terenu istniejącego	244,70			244,50		244,10		243,50	243,40
Rzędna dna kanału	242,34			242,70		242,73		242,79	242,82
Zagłębienie kanału				1,80		1,37		0,71	0,58
Odległości		17,50			5,50		11,00		6,50
Średnice, materiał		Ø 200 PVC			PVC Ø 200		PVC Ø 200		PVC Ø 200
Spadki			2,06 %		0,55 %		0,53 %		0,5 %
Długość	0,00			17,50		23,00		34,00	40,50

UWAGA!!!
W MIEJSCACH ZBLIŻEŃ I SKRZYZOWAŃ PROJEKTOWANYCH KANAŁÓW SANITARNYCH Z ISTNIEJĄCYMI:
- kablami energetycznymi
- kablami telekomunikacyjnymi
- siecią wodociągową
- siecią gazową
PROJEKTUJE SIĘ RURY OSŁONOWE.
WARUNKI LOKALIZACJI ORAZ MONTAZU NALEZY WYKONAĆ ZGODNIE Z PRZEDMIOTOWYMI NORMAMI BRANZOWYMI.

PROFIL PODŁUŻNY KANAŁU SANITARNEGO
KS13

Inwestor: Urząd Miejski w Olszynie		ESKO - Consulting Sp. z o.o. ul. Obywatelska 1, 65-736 Zielona Góra sekretariat@esko-net.pl	
Zlecenie:			
Obiekt: PROJEKT ZAMIENNY KANALIZACJI SANITARNEJ w m. OLSZYNA			Skala 1:500
Tytuł rysunku: Profil podłużny kanału sanitarnego KS13			Rys nr 21
Projektował	mgr inż. Bożena Markowska	uprawnienia bud. nr 16/2000/GW do projekt. bez ograniczeń w specjalności instalacyjnej	podpis/data 01.2010
Opracował	mgr inż. Alina Winturska		01.2010
Sprawdził	mgr inż. Bożena Baczmańska	uprawnienia bud. nr 21/2001/GW do projekt. bez ograniczeń w specjalności instalacyjnej	01.2010
Kierownik pracowni	mgr inż. Andrzej Baczmański		01.2010