KT-3

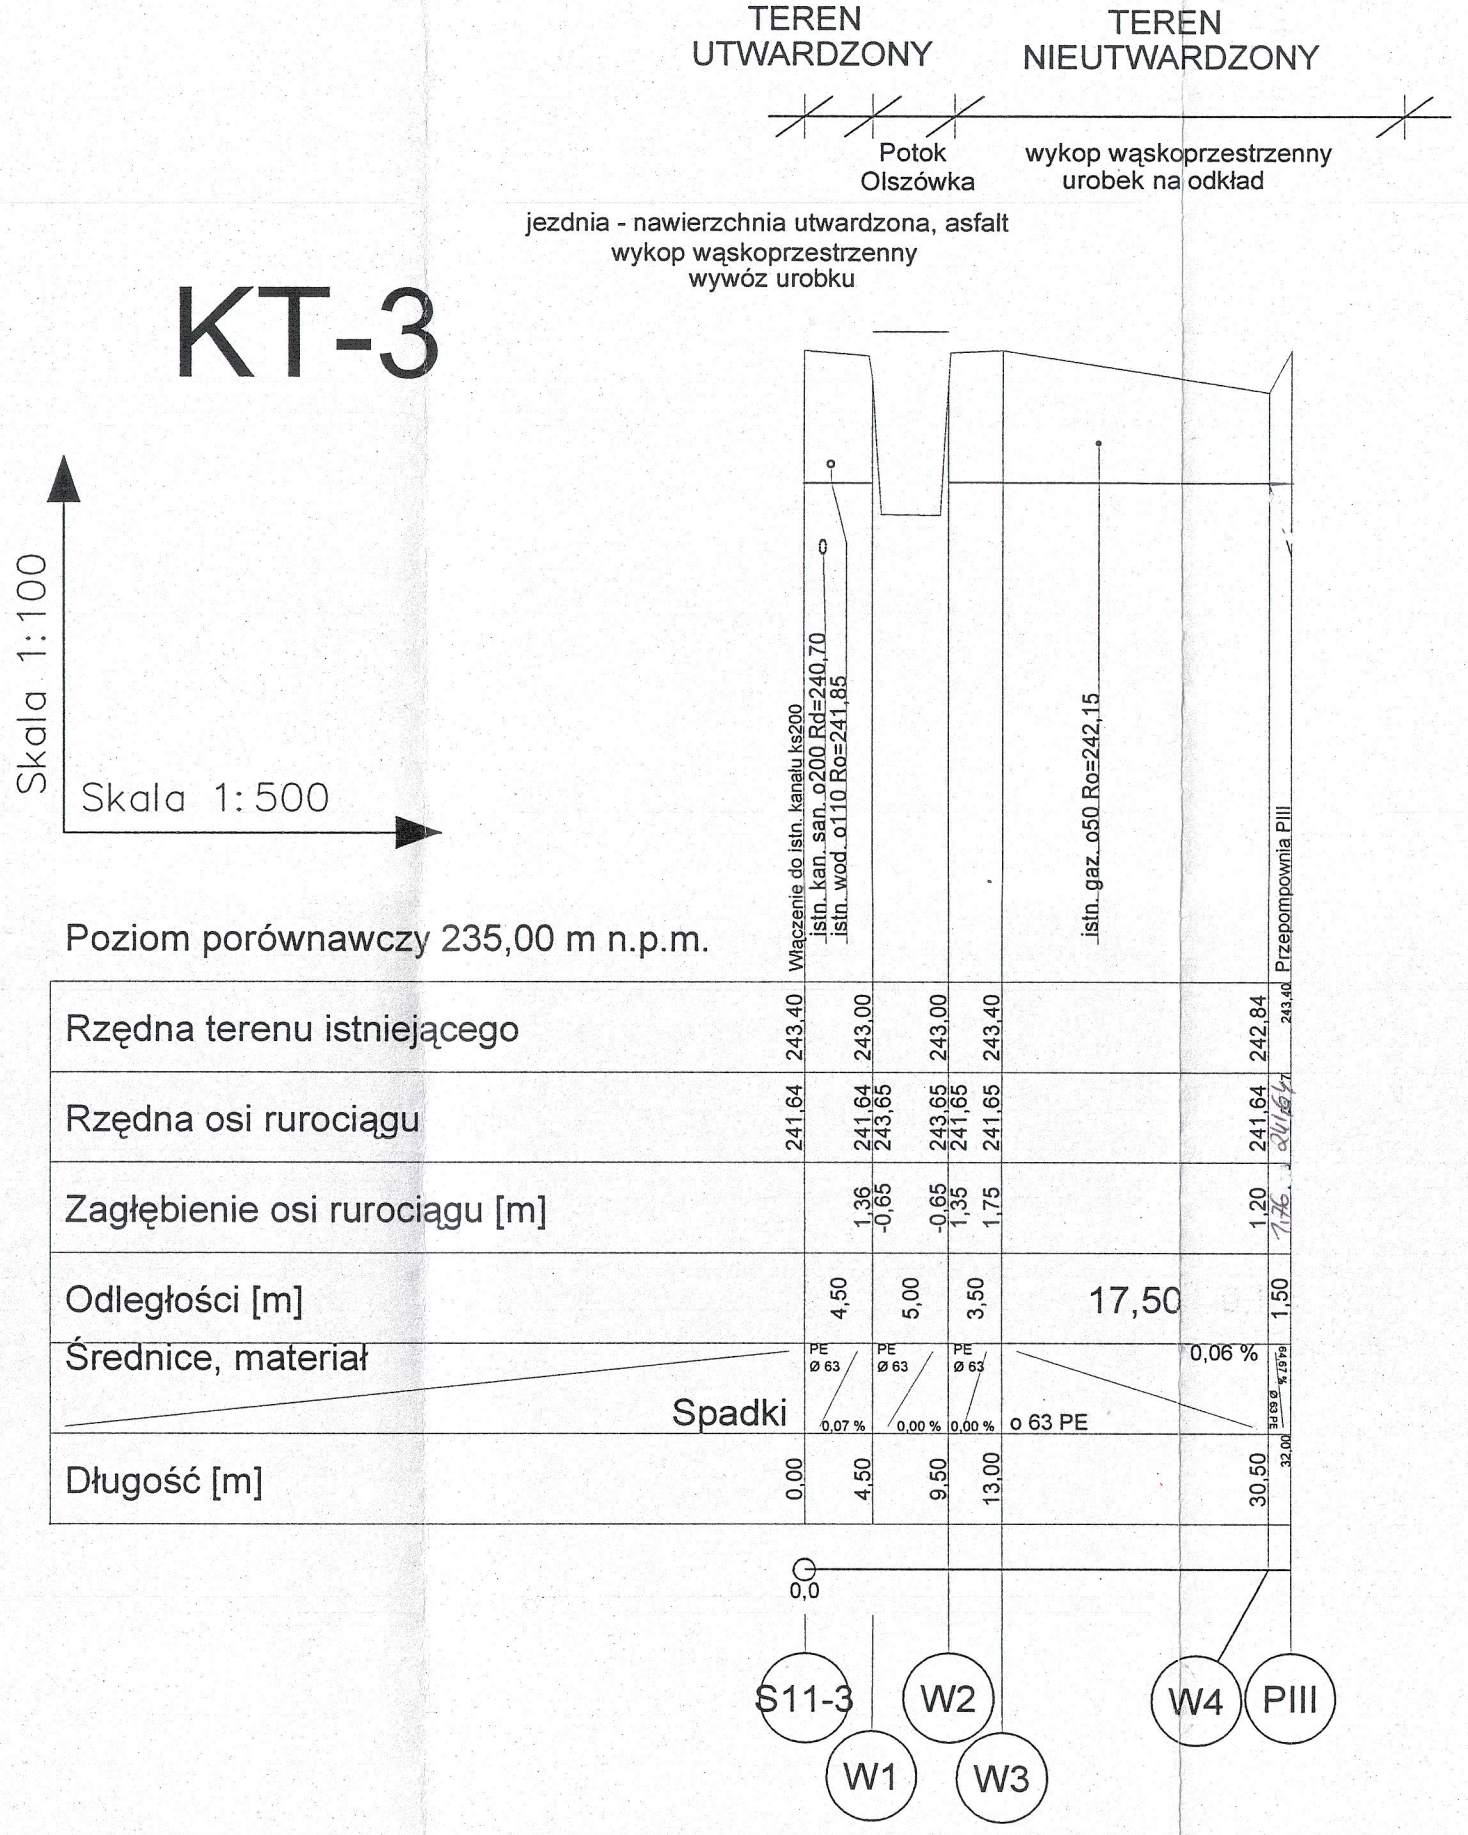

Poziom porównawczy 235,00 m n.p.m.

Rzędna terenu istniejącego	243,40	243,00	243,00	243,40			242,84
Rzędna osi rurociągu	241,64	241,64	243,65	241,65			241,64
Zagłębienie osi rurociągu [m]		1,36	-0,65	1,75			1,20
Odległości [m]		4,50	5,00	3,50	17,50		1,50
Średnice, materiał		PE Ø 63	PE Ø 63	PE Ø 63	o 63 PE	0,06 %	
Spadki		0,07 %	0,00 %	0,00 %			
Długość [m]	0,00	4,50	9,50	13,00			30,50

KT-1

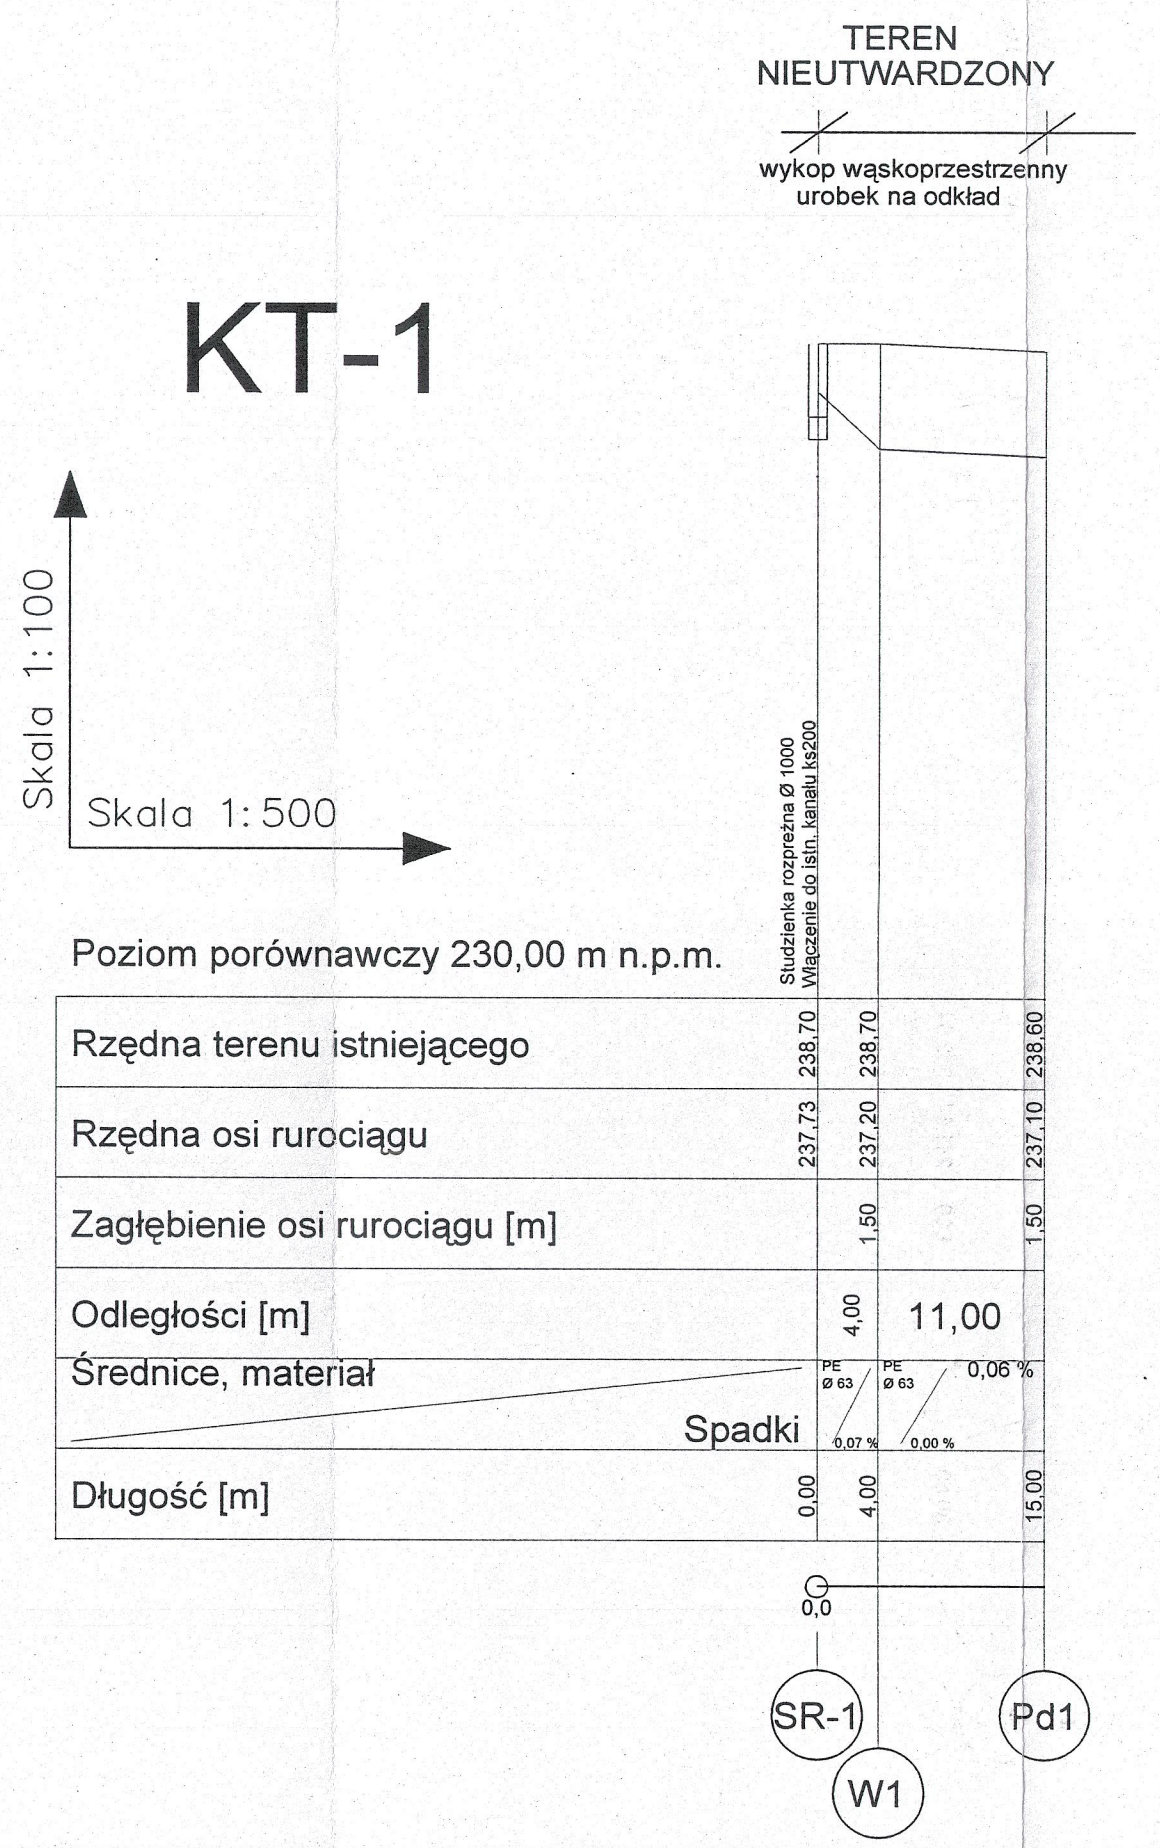

Poziom porównawczy 230,00 m n.p.m.

Rzędna terenu istniejącego	238,70	238,70		238,60
Rzędna osi rurociągu	237,73	237,20		237,10
Zagłębienie osi rurociągu [m]		1,50		1,50
Odległości [m]		4,00	11,00	
Średnice, materiał		PE Ø 63	PE Ø 63	0,06 %
Spadki		0,07 %	0,00 %	
Długość [m]	0,00	4,00		15,00

UWAGA!!!
W MIEJSCACH ZBLIŻEŃ I SKRZYZOWAŃ PROJEKTOWANYCH KANAŁÓW SANITARNYCH Z ISTNIEJĄCYMI:
- kablami energetycznymi
- kablami telekomunikacyjnymi
- siecią wodociągową
- siecią gazową
PROJEKTUJE SIĘ RURY OSŁONOWE.
WARUNKI LOKALIZACJI ORAZ MONTAŻU NALEŻY WYKONAĆ ZGODNIE Z PRZEDMIOTOWYMI NORMAMI BRANZOWYMI.

PROFIL PODŁUŻNY RUROCIĄGU TŁOCZNEGO
KT-3, KT-1

Inwestor:	Urząd Miejski w Olszynie		
Zlecenie:			
	ESKO Przedsiębiorstwo Inżynierii Środowiska s.c. *ul. Obywatelska 1, 65-736 Zielona Góra* sekretariat@esko-net.pl		
Obiekt:	BUDOWA KANALIZACJI SANITARNEJ W M. OLSZYNA - PROJEKT ZAMIENNY		Skala 1:500
Tytuł rysunku:	PROFIL POŁUŻNY RUROCIĄGU TŁOCZNEGO KT-3, KT-1		Rys nr 23
Projektował	mgr inż. Bożena Markowska	uprawnienia bud. nr 16/2000/GW do projekt. bez ograniczeń w specjalności instalacyjnej	podpis/data 01.2010
Opracował	mgr inż. Wioleta Draus		01.2010
Sprawdził	mgr inż. Bożena Baczmańska	uprawnienia bud. nr 21/2001/GW do projekt. bez ograniczeń w specjalności instalacyjnej	01.2010
Kierownik pracowni	mgr inż. Andrzej Baczmański		01.2010