

TEREN UTWARDZONY



ulica - nawierzchnia asfaltowa  
wykop wąskoprzestrzenny  
wywóz urobku

TEREN NIEUTWARDZONY

wykop wąskoprzestrzenny  
urobek na odkład

**TEREN NIEUTWARDZONY**

wykop wąskoprzestrzenny  
wywóz urobku

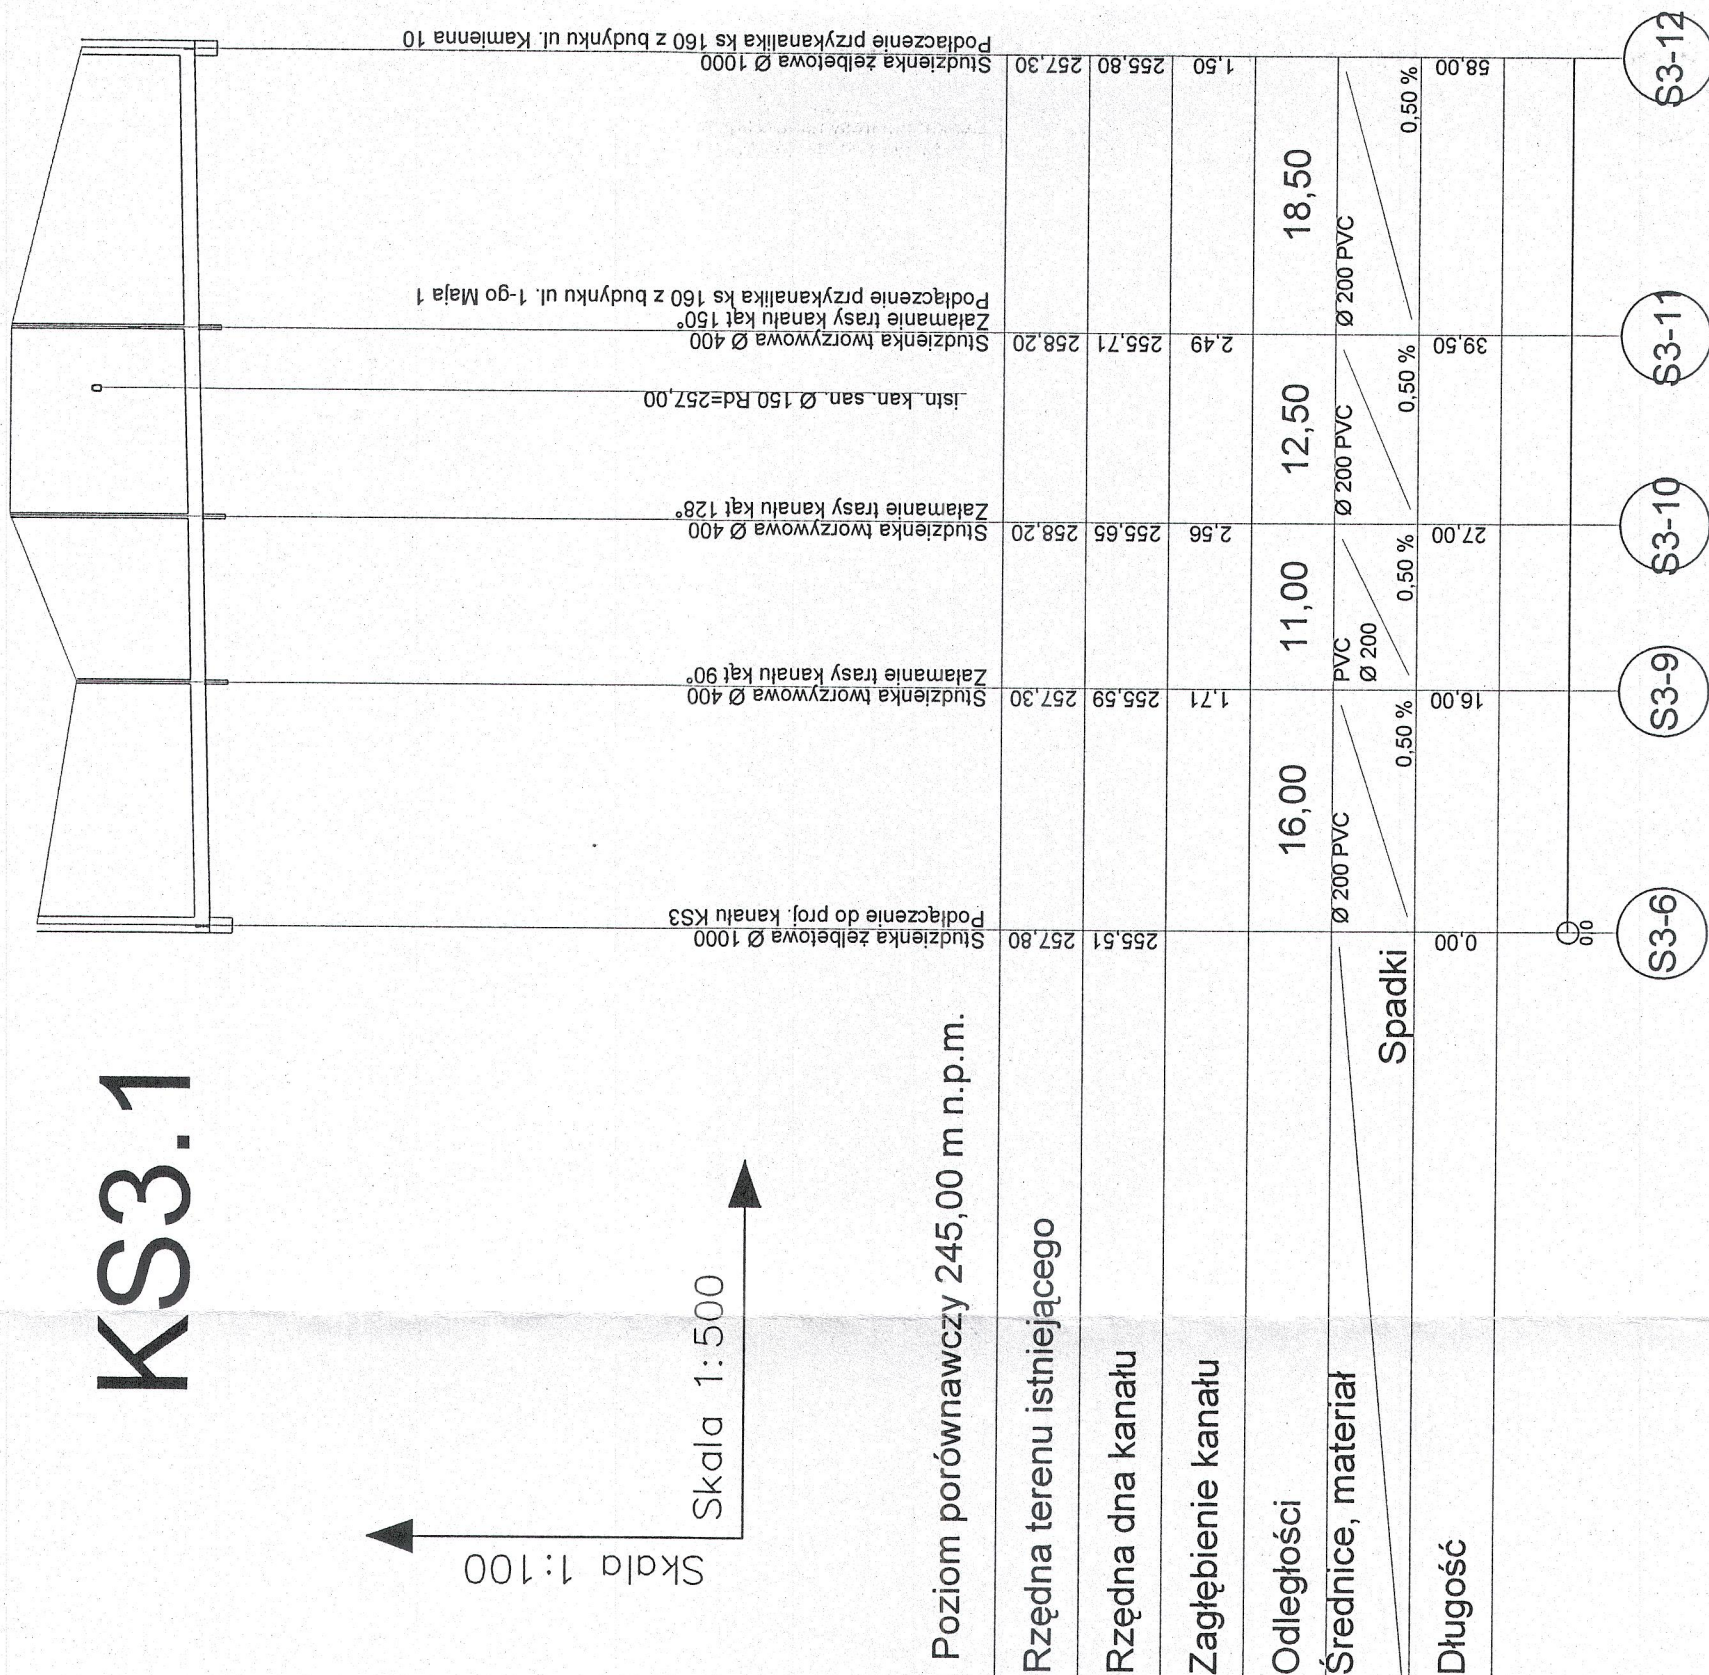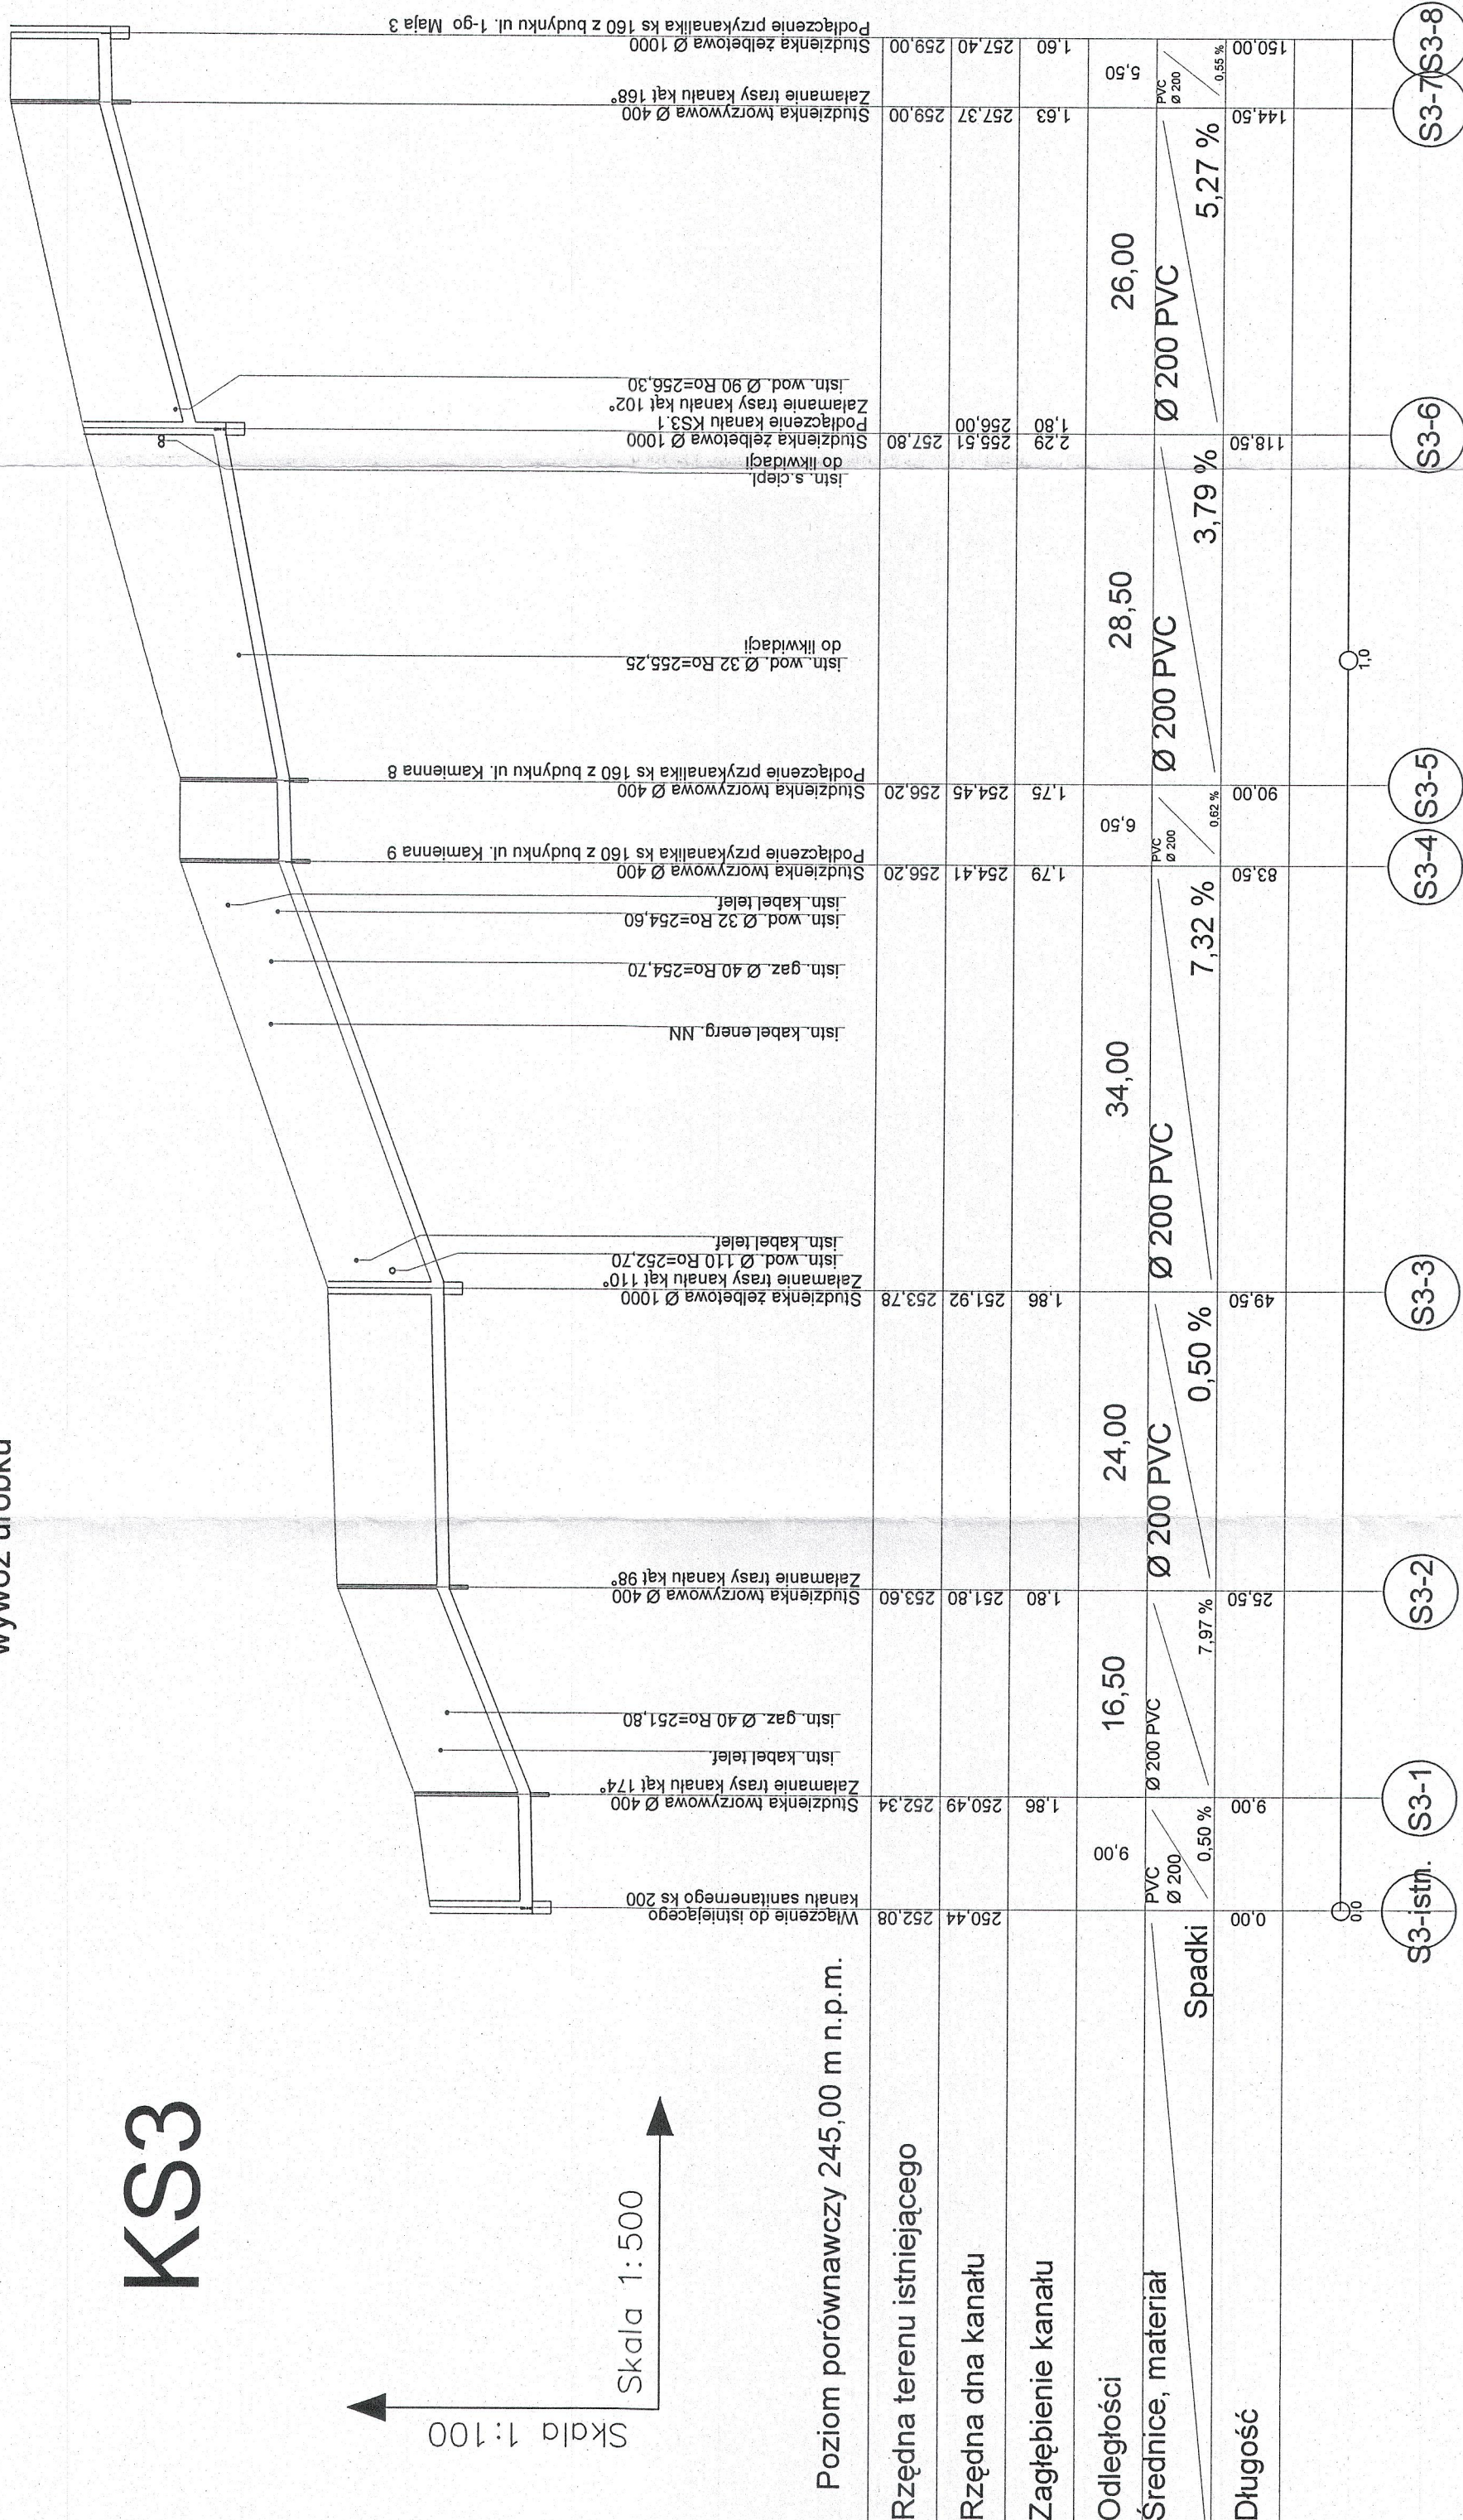


**UWAGA!!!**

W MIEJSCACH ZBIENI I SKRZYŻOWANIACH PROJEKTOWANYCH  
KANALÓW SANITARNYCH Z ISTNIEJĄCYMI:

- kablami energetycznymi
- kablami telekomunikacyjnymi
- siecią wodociagową

PROJEKTUJE SIĘ RURY OROWNE  
WARUNKI LOKALIZACJI ORAZ MONTAŻ NALEŻY  
ZONAĆ ZGODNIE Z PRZEDMIOTOWYMI NORMAMI BRANŻOWYMI

PROFIL PODŁUŻNY KANAŁU SANITARNEGO  
KS3, KS3.1

Inwestor:	Urząd Miejski w Olszynie	Zlecenie:	PROJEKT ZAMIENNY KANALIZACJI SANITARNEJ w m. OLSZYNA	Skala 1:500	Rys nr 4	
					podpis/data 01.2010	
Zamawiający:	ESKO - Consulting Sp. z o.o. ul. Dąbrowska 1, 65-736 Zielona Góra sekretariat@esko-net.pl	Opis:	PROFIL PODZIURY KANALU SANITARNEGO K33 I K3.1	1:500	urządzenia bud. nr 16/2000/GW do projekt. bez ograniczeń w specyficznych instalacyjnej	
					mgr inż. Bożena Markowska	
					mgr inż. Alina Winturska	
					mgr inż. Bożena Baczmajńska	
Wykonawca:	ESKO - Consulting Sp. z o.o. ul. Dąbrowska 1, 65-736 Zielona Góra sekretariat@esko-net.pl	Opis:	PROFIL PODZIURY KANALU SANITARNEGO K33 I K3.1	1:500	urządzenia bud. nr 21/2001/GW do projekt. bez ograniczeń w specyficznych instalacyjnej	
					mgr inż. Andrzej Baczmajński	
					mgr inż. Andrzej Baczmajński	