TEREN NIEUTWARDZONY | TEREN UTWARDZONY | TEREN NIEUTWARDZONY | TEREN UTWARDZONY | TEREN NIEUTWARDZONY

wykop wąskoprzestrzenny urobek na odkład | wykop wąskoprzestrzenny urobek na odkład | wykop wąskoprzestrzenny urobek na odkład | wykop wąskoprzestrzenny wywóz urobku

jezdnia - nawierzchnia utwardzona, asfalt
wykop wąskoprzestrzenny urobek na odkład

KS6

Skala 1:100

Skala 1:500

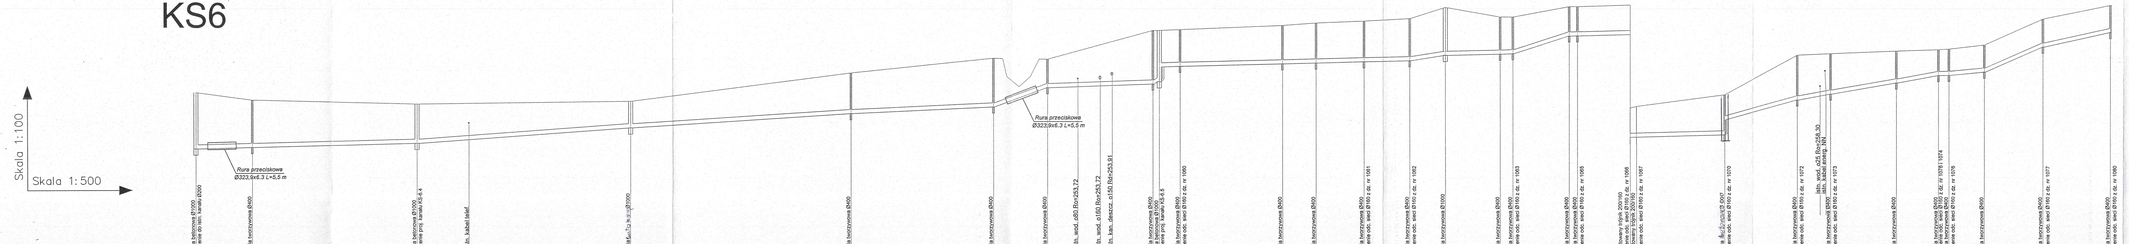

| | | |