KS6.2

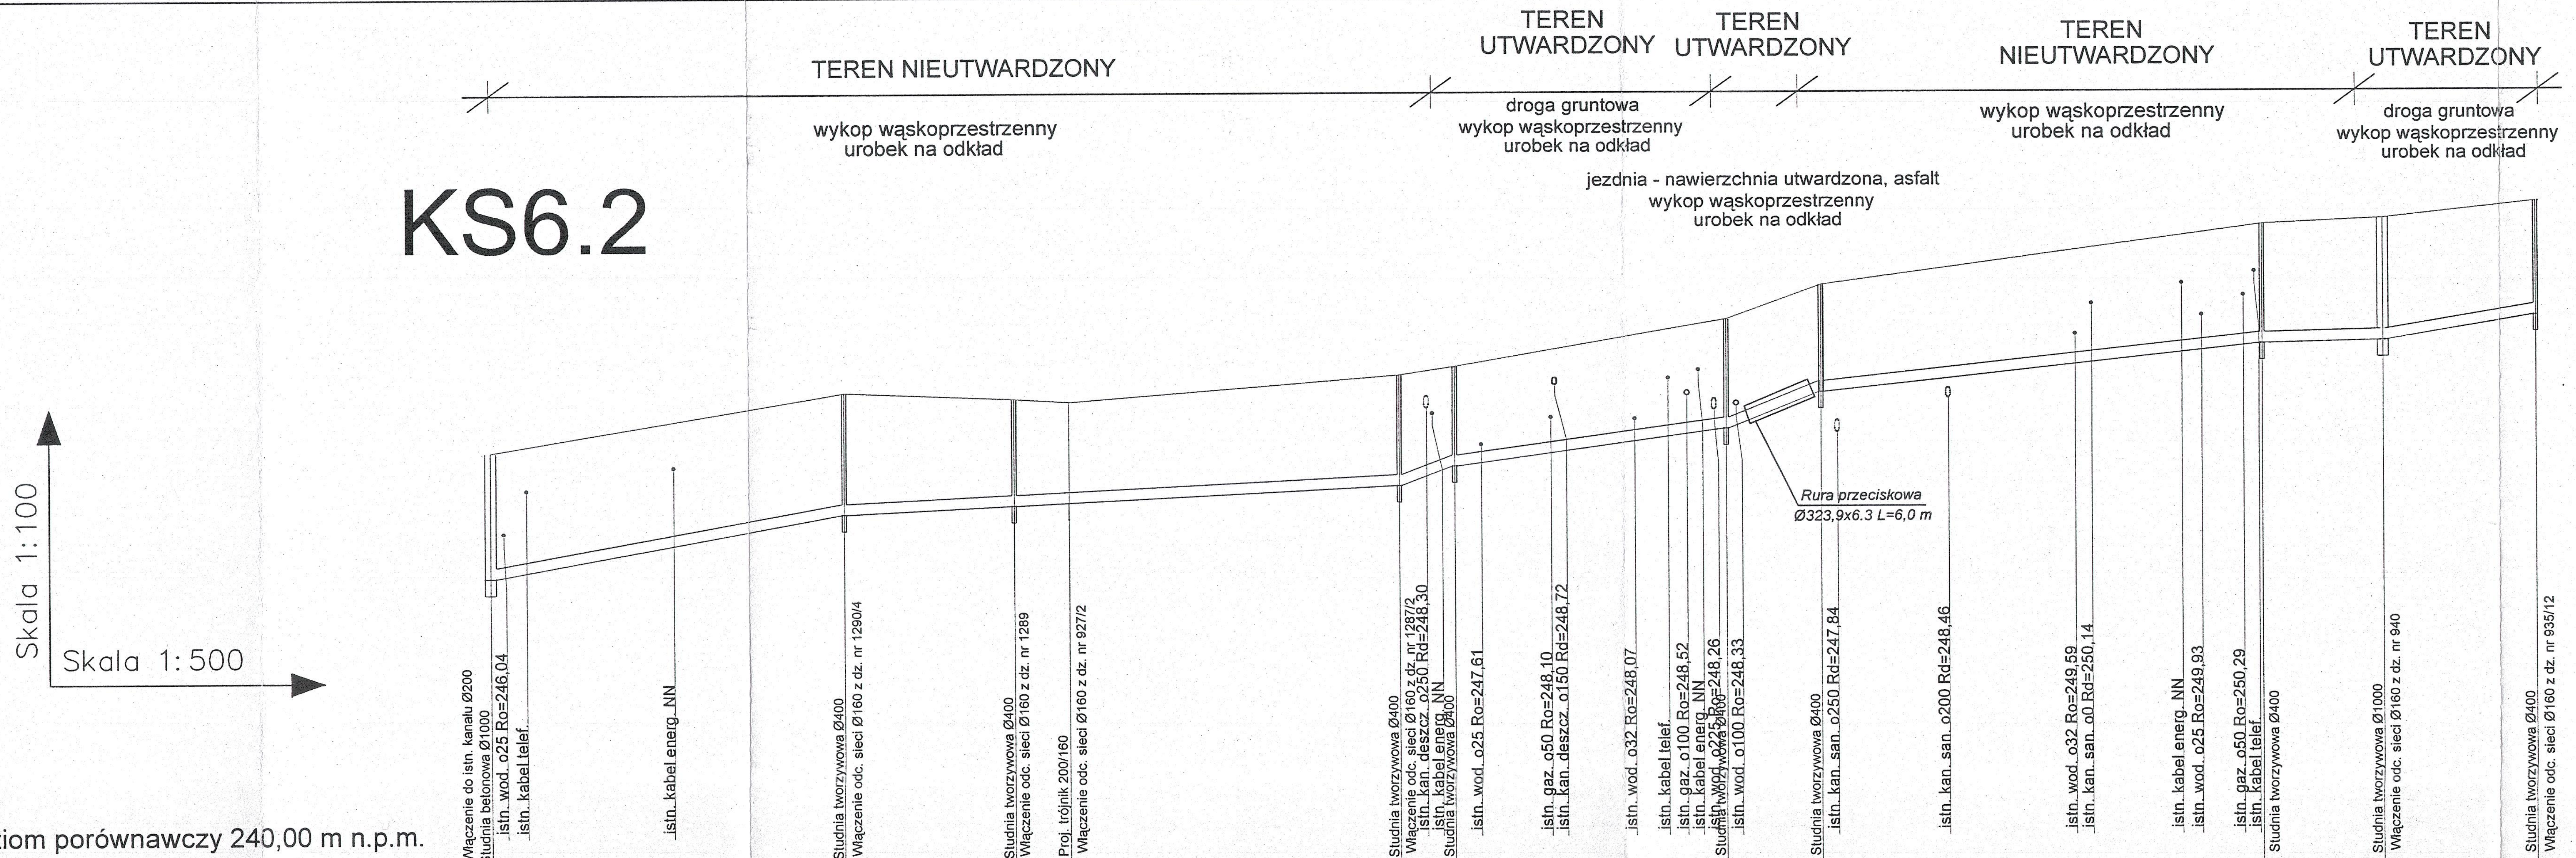

Poziom porównawczy 240,00 m n.p.m.

Studnia	S6-115	S6-116	S6-118	T6-11	S6-123	S6-125	S6-126	S6-127	S6-128	S6-129	S6-130
Rzędna terenu istniejącego	247,53	248,60	248,48	248,42	248,90	249,05	249,90	250,52	251,60	251,70	252,00
Rzędna dna kanału	245,25	246,39	246,55	246,59	246,89	247,24	247,91	248,57	249,43	249,49	249,93
Zagłębienie kanału		2,21	1,94	1,83	2,01	1,81	1,99	1,95	2,17	2,22	2,07
Długość	0,00	32,00	47,50	52,50	82,50	87,50	112,00	120,50	160,50	171,50	185,50

Odcinek	Odległości	Średnice, materiał	Spadki
S6-115 – S6-116	32,00	Ø 200 PVC	3,56 %
S6-116 – S6-118	15,50	Ø 200 PVC	1,00 %
S6-118 – T6-11	5,00	PVC Ø 200	0,90 %
T6-11 – S6-123	30,00	Ø 200 PVC	1,00 %
S6-123 – S6-125	5,00	PVC Ø 200	7,00 %
S6-125 – S6-126	24,50	Ø 200 PVC	2,73 %
S6-126 – S6-127	8,50	Ø 200 PVC	7,76 %
S6-127 – S6-128	40,00	Ø 200 PVC	2,15 %
S6-128 – S6-129	11,00	PVC Ø 200	0,50 %
S6-129 – S6-130	14,00	Ø 200 PVC	3,18 %

0,0 — 1,0

UWAGA!!!
W MIEJSCACH ZBLIŻEŃ I SKRZYŻOWAŃ PROJEKTOWANYCH KANAŁÓW SANITARNYCH Z ISTNIEJĄCYMI:
- kablami energetycznymi
- kablami telekomunikacyjnymi
- siecią wodociągową
- siecią gazową
PROJEKTUJE SIĘ RURY OSŁONOWE.
WARUNKI LOKALIZACJI ORAZ MONTAŻU NALEŻY WYKONAĆ ZGODNIE Z PRZEDMIOTOWYMI NORMAMI BRANŻOWYMI.

PROFIL PODŁUŻNY KANAŁU SANITARNEGO KS6.2

Inwestor:	Urząd Miejski w Olszynie	ESKO - Consulting Sp. z o.o. ul. Obywatelska 1, 65-736 Zielona Góra sekretariat@esko-net.pl	
Zlecenie:			
Obiekt:	PROJEKT ZAMIENNY KANALIZACJI SANITARNEJ w m. OLSZYNA	Skala	1:500
Tytuł rysunku:	Profil podłużny kanału sanitarnego KS6.2	Rys nr	8
Projektował	mgr inż. Bożena Markowska	uprawnienia bud. nr 16/2000/GW do projekt. bez ograniczeń w specjalności instalacyjnej	podpis/data 01.2010
Opracował	mgr inż. Alina Winturska		01.2010
Sprawdził	mgr inż. Bożena Baczmańska	uprawnienia bud. nr 21/2001/GW do projekt. bez ograniczeń w specjalności instalacyjnej	01.2010
Kierownik pracowni	mgr inż. Andrzej Baczmański		01.2010