


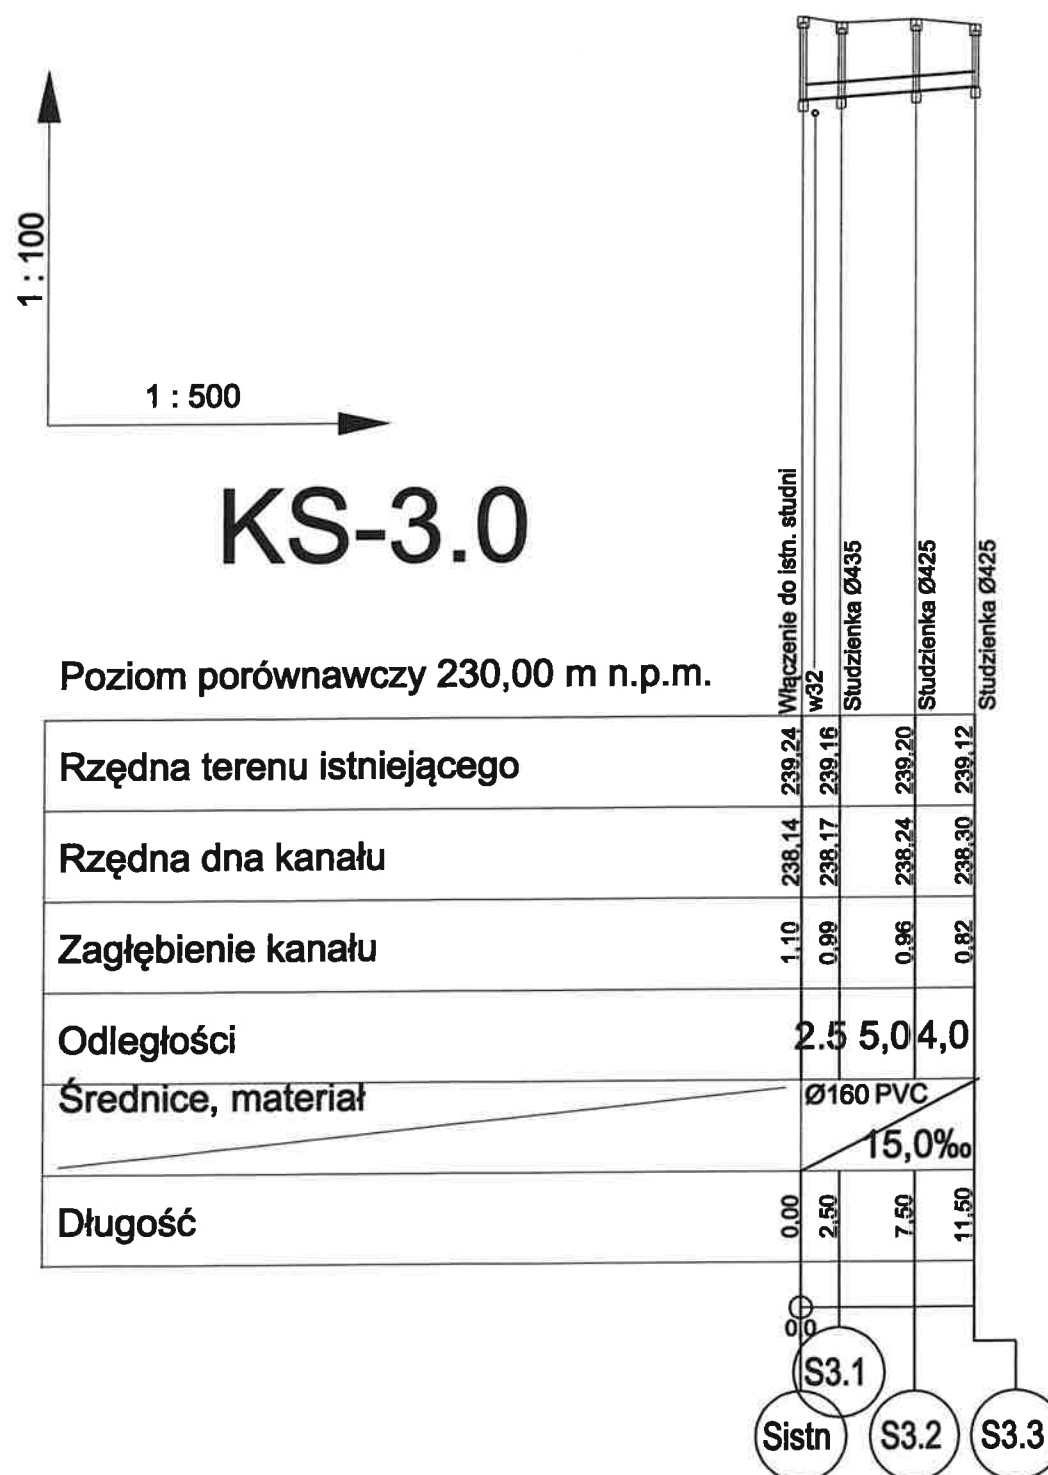

**KANALIZACJA SANITARNA**  
**Profil podłużny**  
**Kanał grawitacyjny KS-3.0**  
**ul. Wolności**

teren utwardz. - kostka bet.  
 wykop wąskoprzestrzenny  
 umocniony, wywóz urobku



mgr inż. **BOŻENA MARKOWSKA**  
 upr. bud. do projekt. bez ograniczeń  
 w specjalności instalacyjnej  
 Nr 16/2000/GW

Temat: Budowa kanalizacji sanitarnej w m. Olszyna – etap III – budowa kanalizacji sanitarnej w rejonie ul.Źródlanej, Wolności, Mickiewicza, Szkolnej, Osiedle w Olszynie			
Inwestor: Gmina Olszyna, ul. Wolności 6; 59–830 Olszyna			
Branża: SANITARNA			Nr rys. 11
Nazwa rysunku: PROFIL PODŁUŻNY KANAŁU KS–3.0			Skala: 1:100/500
Projektant:	mgr inż.Bożena Markowska nr upr. 16/2000/GW	Podpis: 	Data:
Sprawdził:	mgr inż.Artur Szewczyk nr upr. LBS/0013/POS/07		2015.03.20