

STAROSTWO POWIATOWE  
w LUBANIU  
Wydział Architektoniczno-Budowlany  
58-300 Luban, ul. Mickiewicza 2  
tel. 75 64 83 332, 335-337


#### IV. CZĘŚĆ RYSUNKOWA



# Plan orientacyjny

## skala 1:10 000

STADIUM DO POWIATOWE  
WYDZIAŁ ARCHITEKTURY I BUDOWNICTWA  
89-401 01 01 ul. Mickiewicza 2  
tel. 71 31 02 12, 830 337

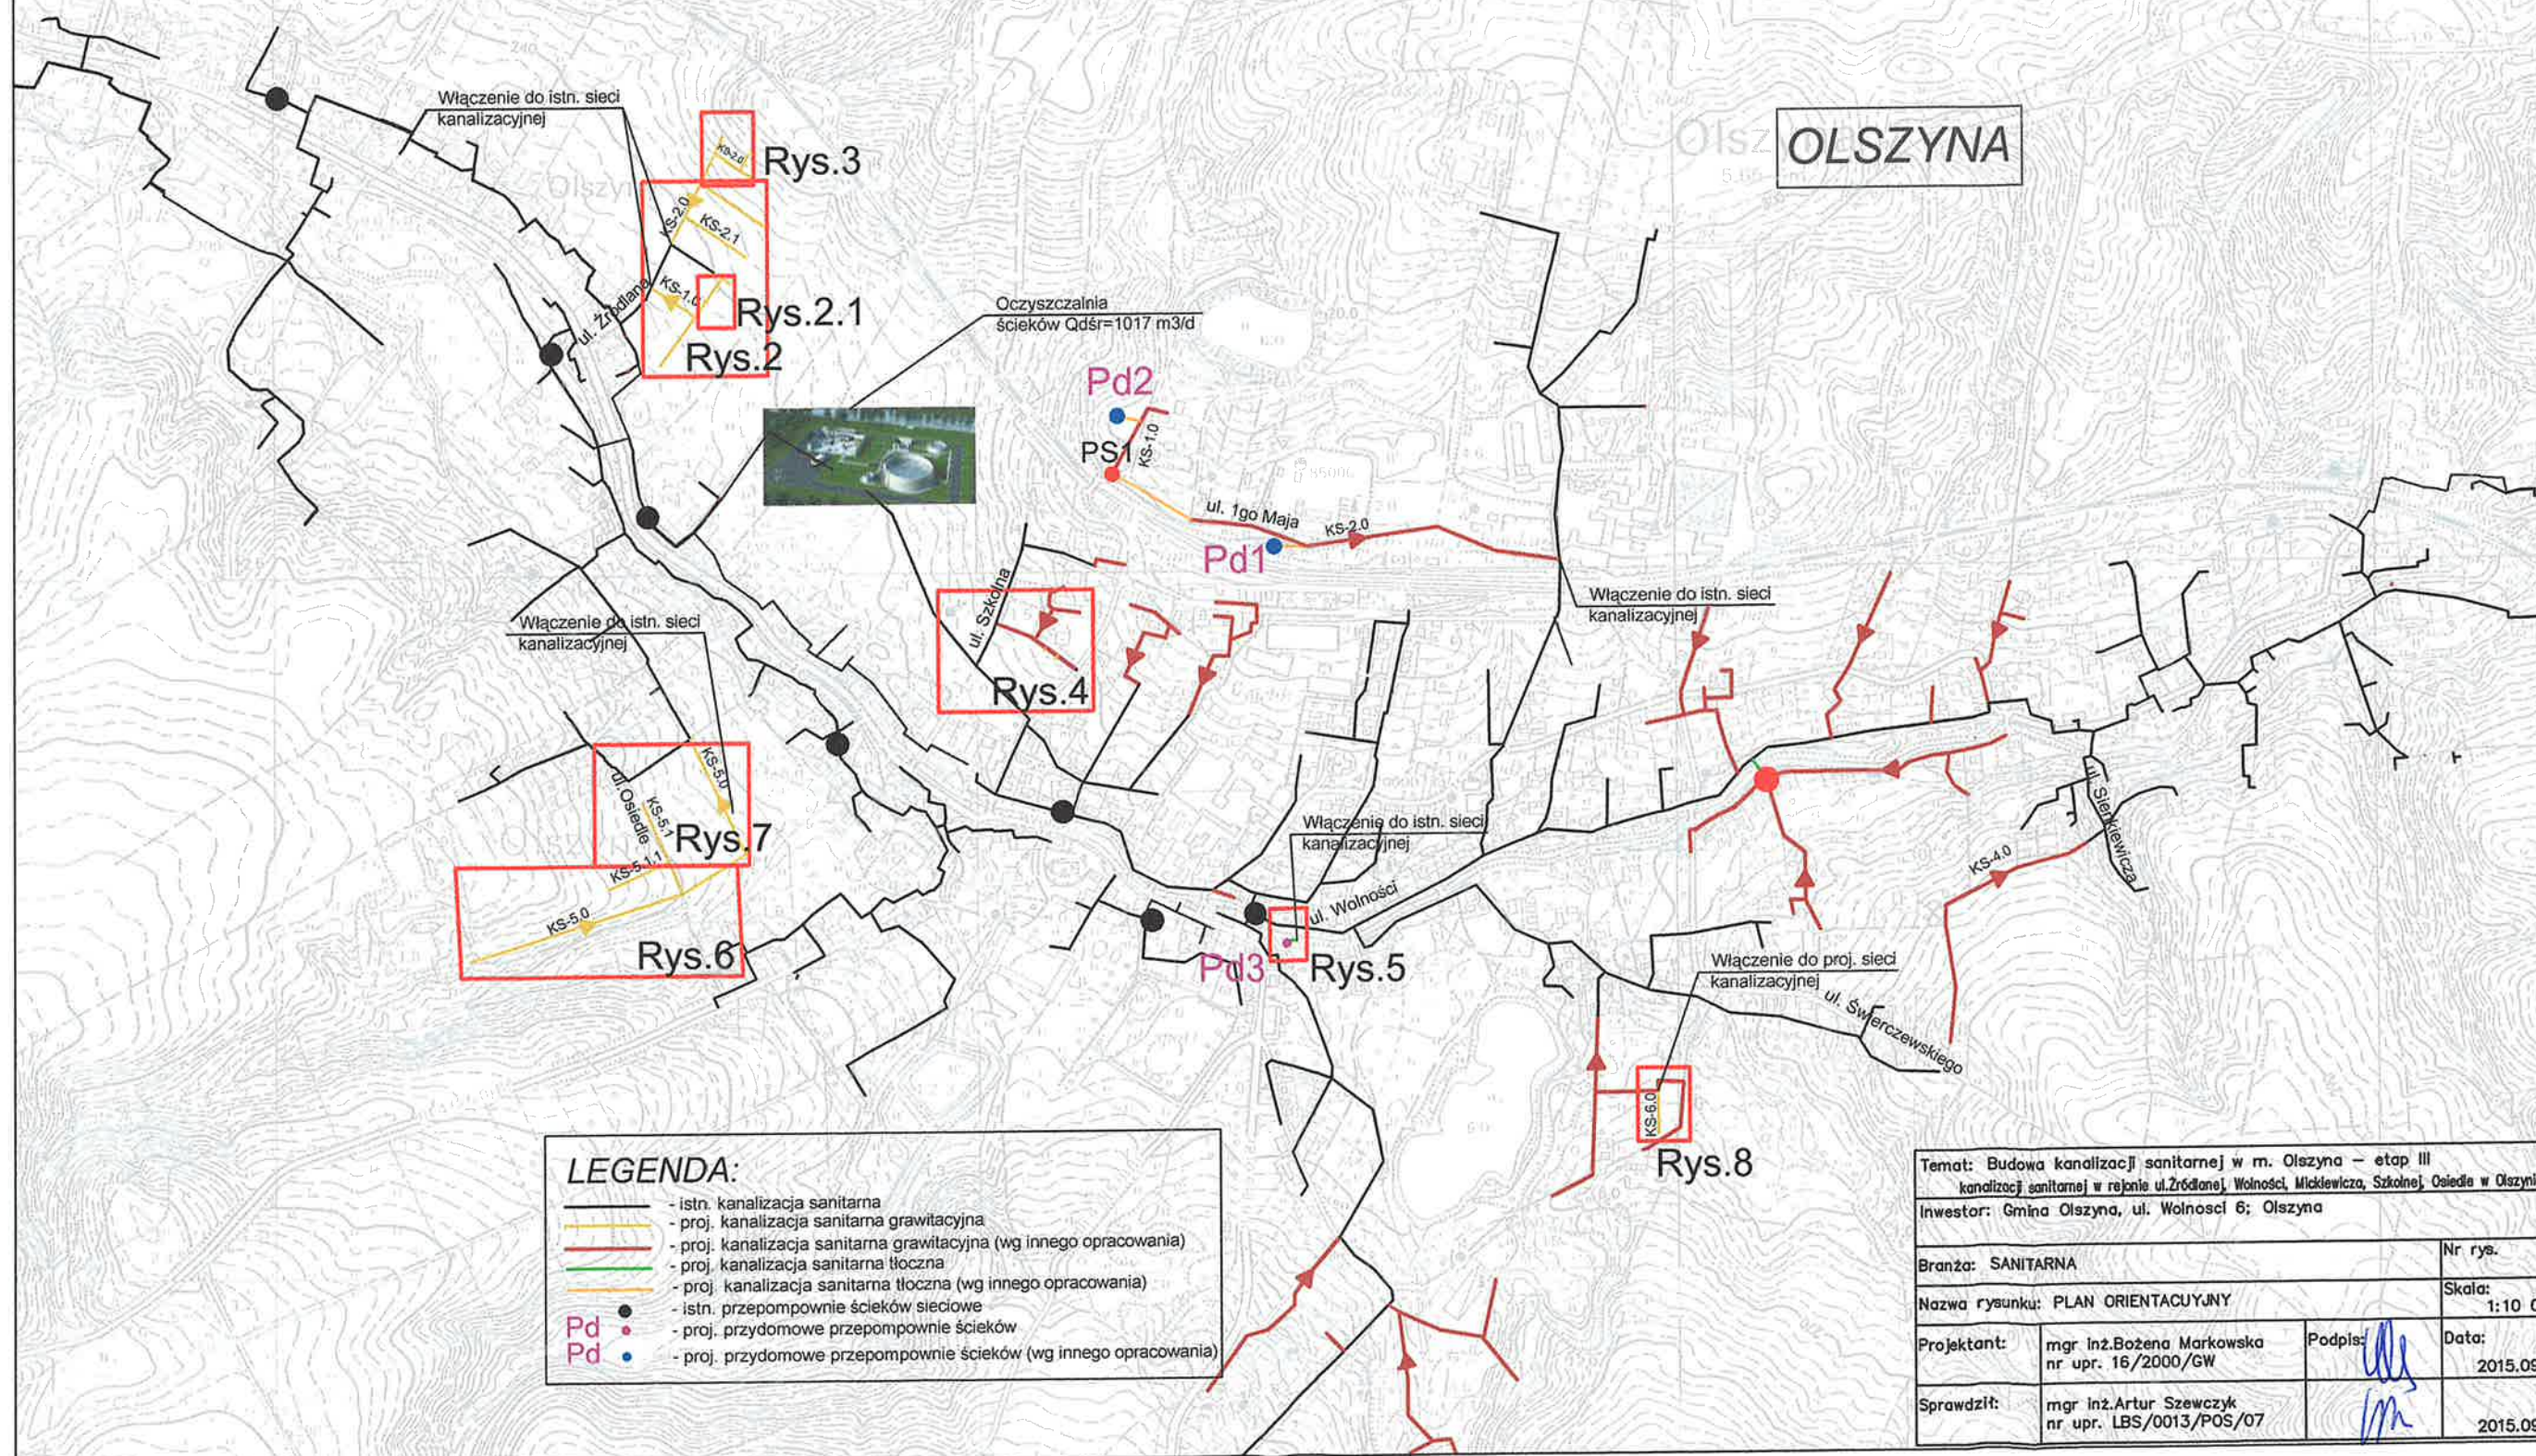

### LEGENDA:

- istn. kanalizacja sanitarna
  - proj. kanalizacja sanitarna grawitacyjna
  - proj. kanalizacja sanitarna grawitacyjna (wg innego opracowania)
  - proj. kanalizacja sanitarna tłoczna
  - proj. kanalizacja sanitarna tłoczna (wg innego opracowania)
  - istn. przepompownie ścieków sieciowe
  - proj. przydomowe przepompownie ścieków
  - proj. przydomowe przepompownie ścieków (wg innego opracowania)
- Pd ●  
Pd ●

Temat: Budowa kanalizacji sanitarnej w m. Olszyna – etap III kanalizacji sanitarnej w rejonie ul. Zdobycha, Wolności, Mickiewicza, Szkolnej, Osiedle w Olszynie			
Inwestor: Gmina Olszyna, ul. Wolności 6; Olszyna			
Branża: SANITARNA		Nr rys. 1	
Nazwa rysunku: PLAN ORIENTACYJNY		Skala: 1:10 000	
Projektant:	mgr inż. Bożena Markowska nr upr. 16/2000/GW	Podpis:	Data: 2015.09
Sprawdził:	mgr inż. Artur Szewczyk nr upr. LBS/0013/POS/07	Podpis:	Data: 2015.09