GMINA OLSZYNA
w Olszynie
Wydział Architektury, Gospodarki Komunalnej i Ochrony Środowiska 2

GEODEZJA
ZAWADZKI
UL. MICKIEWICZA 4, 59 - 800 LUBAŃ
tel. +48 76 84 342 335-337
TEL. 509 783 591

ZAKRES OPRACOWANIA:

Temat: Budowa kanalizacji sanitarnej w m. Olszyna – etap III			
Inwestor: Gmina Olszyna, ul. Wolnosci 6; Olszyna			
Branża: SANITARNA			Nr rys. 2.1
Nazwa rysunku: PROJEKT ZAGOSPODAROWANIA TERENU			Skala: 1:500
Projektant:	mgr inż.Bożena Markowska nr upr. 16/2000/GW	Podpis:	Data: 2015.03
Sprawdził:	mgr inż.Artur Szewczyk nr upr. LBS/0013/POS/07		2015.05

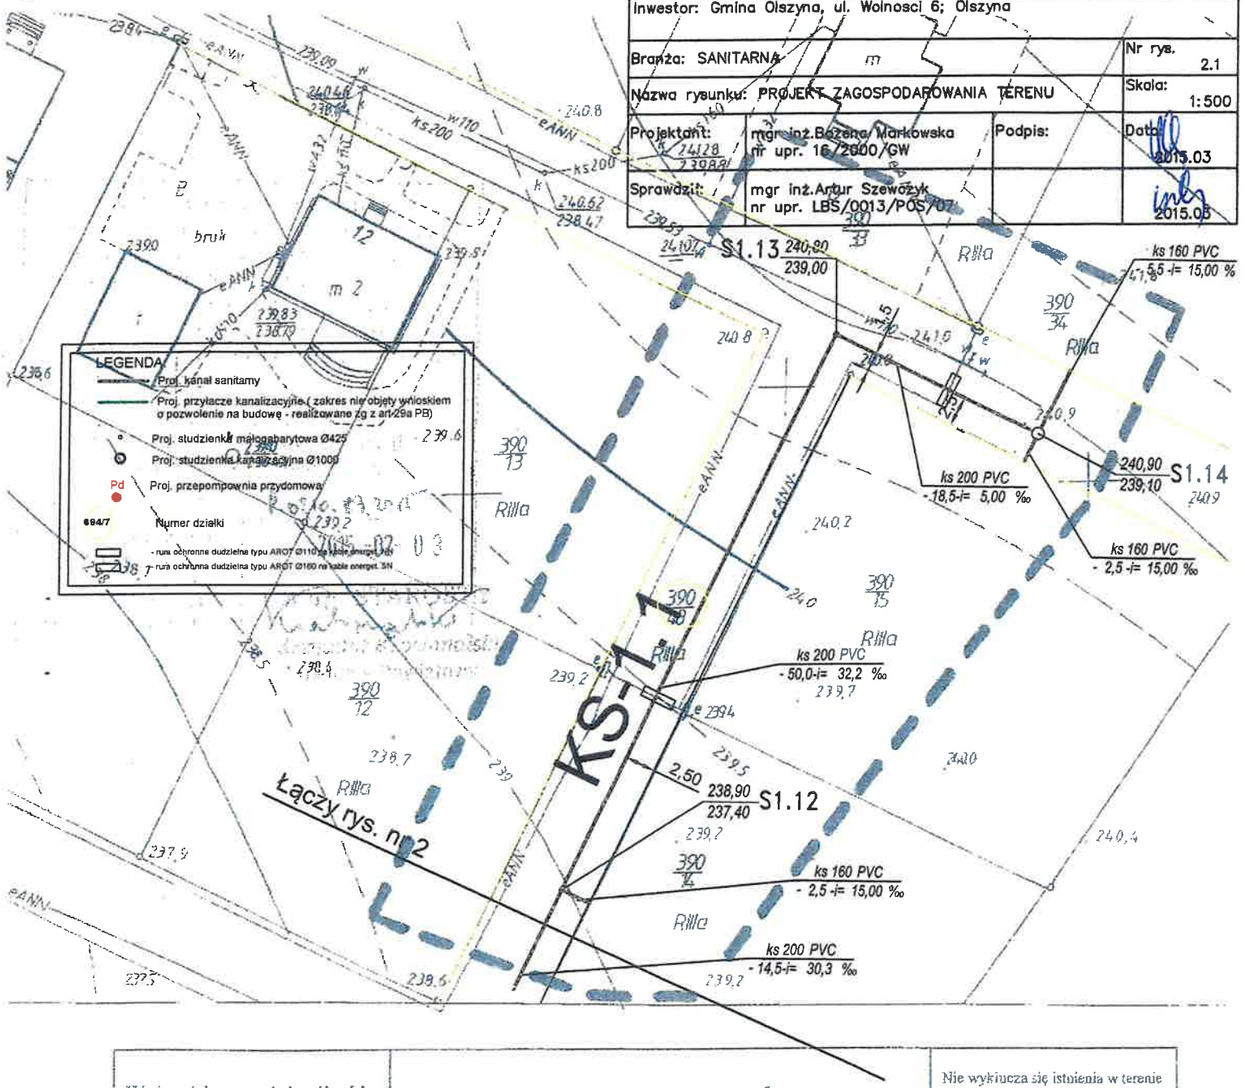

Województwo: *dolnośląskie*
Powiat: *lubański*
Gmina: *Olszyna*
Miejscowość: *Olszyna*
Jednostka ewidencyjna: *021005_4, Olszyna - miasto*
Obręb ewidencyjny: *0001, Olszyna*
A.M.: *4*
Dz: *390/48*

MAPA DO CELÓW PROJEKTOWYCH

A.M. 2-a-1
skala 1:500

Układ współrzędnych prostokątnych: *1965, strefa 4*
Układ wysokości: *Kronsztadt 60*

Aktualizacja treści obejmująca granice i numery działek, budynki oraz sieć uzbrojenia terenu wykonana w dniu 20.01.2015

Lubań, dnia 20.01.2015

Starostwo Powiatowe w Lubaniu
59-800 Lubań, ul. Mickiewicza 2
tel. 75 64 64 305
Niniejsza dokumentacja projektowa
była przedmiotem narady
koordynacyjnej w dniu 04.11.2015,
znak GK.6630.34.2015

Nie wyklucza się istnienia w terenie innych nie wykazanych na niniejszej mapie urządzeń podziemnych, które nie były zgłoszone do inwentaryzacji lub o których brak jest informacji w instytucjach branżowych

Granice i numery działek zgodne z operatem ewidencji gruntów.

Na mapie nie ustalono ewentualnych obciążeń służebności gruntowych wykazanych w Księgach Wieczystych.

Z up. STAROSTY
Krzysztof Krochmalski
Geodeta Powiatowy

GEODEZJA ZAWADZKI