


**"Budowa kanalizacji sanitarnej w miejscowości  
Olszyna - etap III"**

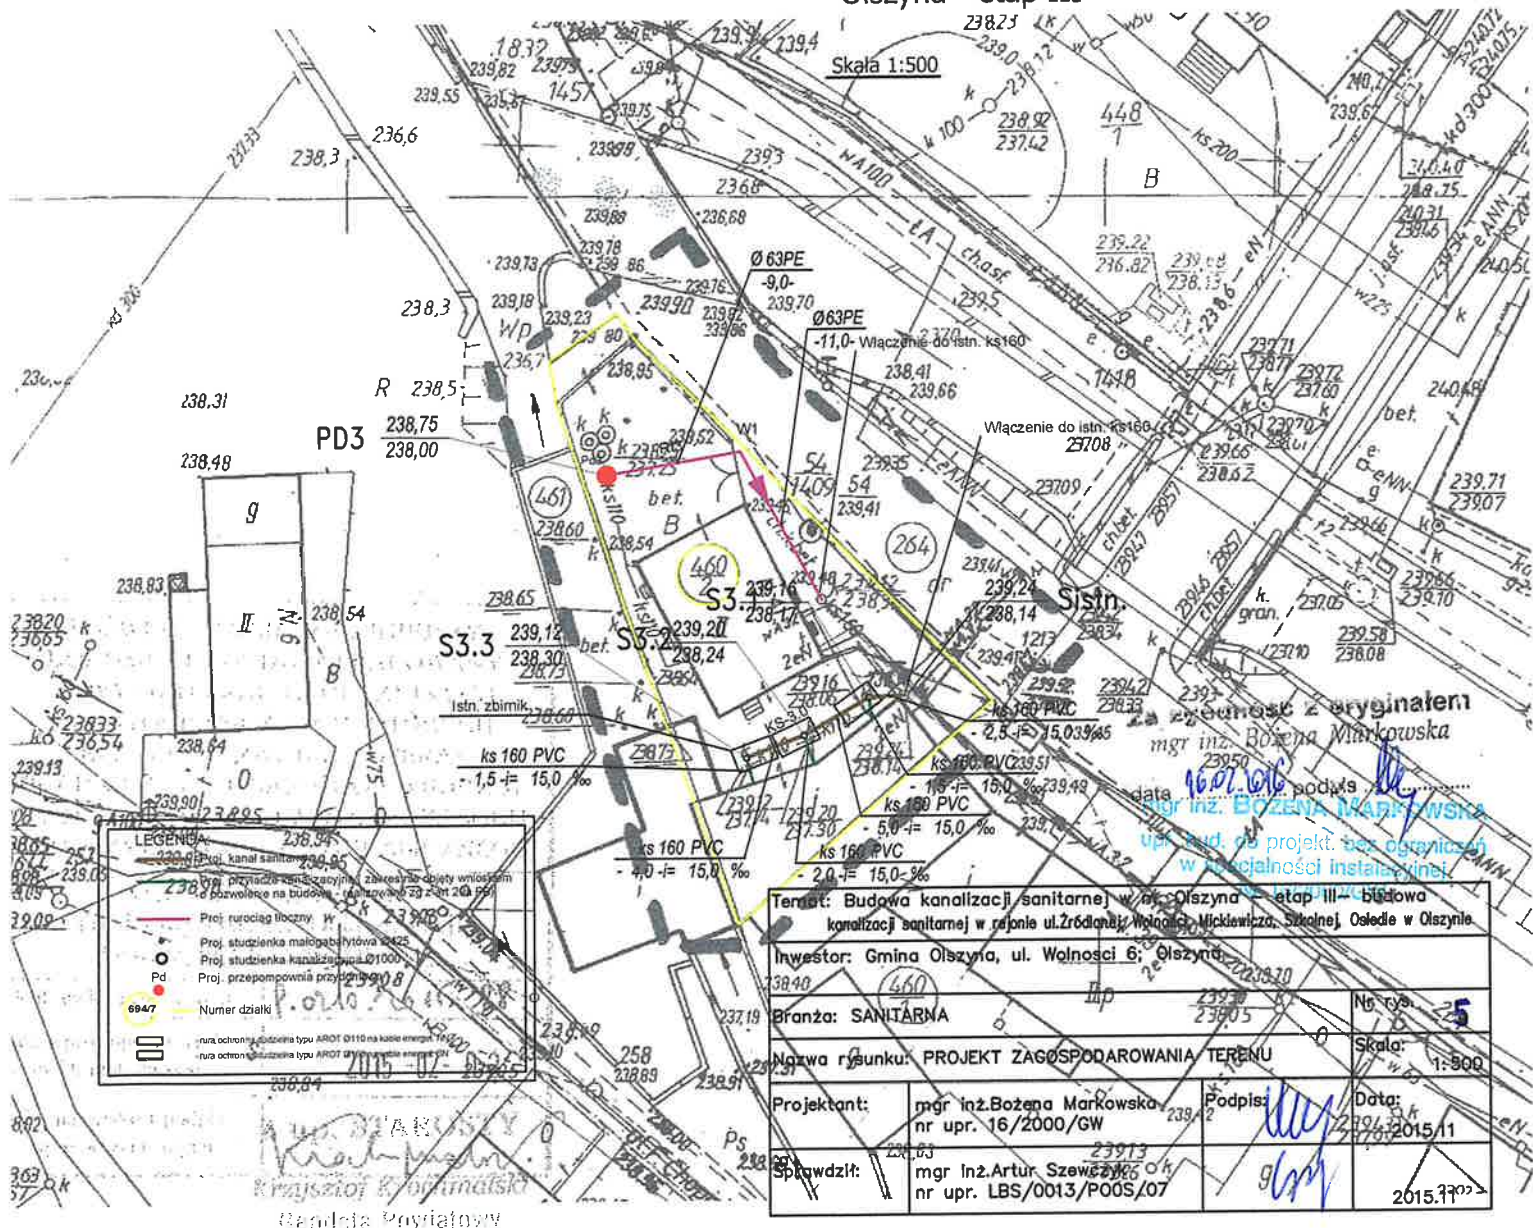

Województwo: **dolnośląskie**  
Powiat: **lubański**  
Gmina: **Olszyna**  
Miejscowość: **Olszyna**  
Jednostka ewidencyjna:  
**021005\_4, Olszyna –miasto**  
Obręb ewidencyjny: **0001,  
Olszyna**  
AM.: **5**  
Dz: **460/2**

**MAPA DO CELÓW  
PROJEKTOWYCH**

A.M. 2-c-4  
skala 1:500

Układ współrzędnych prostokątnych: **1965, strefa 4**  
Układ wysokości: **Kronsztadt 60**

GK.6640.46.2015

Aktualizację terenu określonego grubą linią  
w treści nadziemnej i podziemnej wykonał:

Luban, dnia 28.01.2015r.

Nie wyklucza się istnienia w terenie  
innych  
nie wykazanych na niniejszej mapie  
urządzeń podziemnych,  
które nie były zgłoszone do  
inwentaryzacji lub  
o których brak jest informacji w  
instytucjach branżowych.

Granice i numery działek  
zgodne z operatem ewidencji  
gruntów.

Na mapie nie ustalono  
ewentualnych obciążeń  
służebności gruntowych  
wykazanych w Księgach  
Wieczystych.