KANALIZACJA SANITARNA
Profil podłużny
Kanał grawitacyjny KS-1.0 i KS-1.1
- ul. Źródlana

STAROSTWO POWIATOWE
w LUBANIU
Wydział Architektoniczno-Budowlany
59-800 Lubań, ul. Mickiewicza 2
tel. 75 64 64 332, 335-337

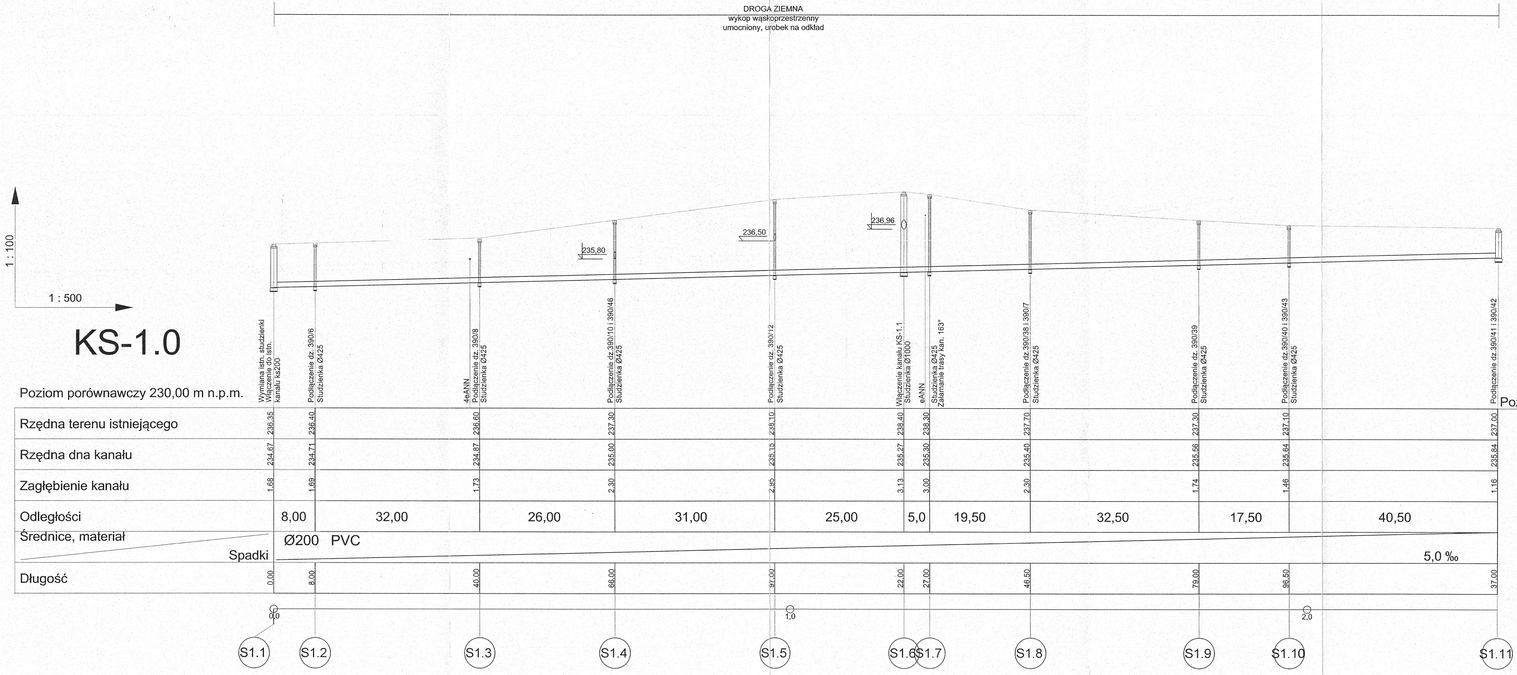

mgr inż. BOŻENA MARKOWSKA
upr. bud. do projekt. bez ograniczeń
w specjalności sieciowej
Nr 16/2000/GW

Temat: Budowa kanalizacji sanitarnej w m. Olszyna – etap III– budowa kanalizacji sanitarnej w rejonie ul.Źródlanej, Wolności, Mickiewicza, Szkolnej, Osiedle w Olszynie			
Inwestor: Gmina Olszyna, ul. Wolnosci 6; 59–830 Olszyna			
Branża: SANITARNA			Nr rys. 8
Nazwa rysunku: PROFIL PODŁUŻNY KANAŁU KS–1.0, KS–1.1			Skala: 1:100/500
Projektant:	mgr inż.Bozena Markowska nr upr. 16/2000/GW	Podpis:	Data: 2015.11.20
Sprawdził:	mgr inż.Artur Szewczyk nr upr. LBS/0013/POS/07		2015.11.20