


KANALIZACJA SANITARNA  
Profil podłużny  
Kanał grawitacyjny KS-3.0  
ul. Wolności

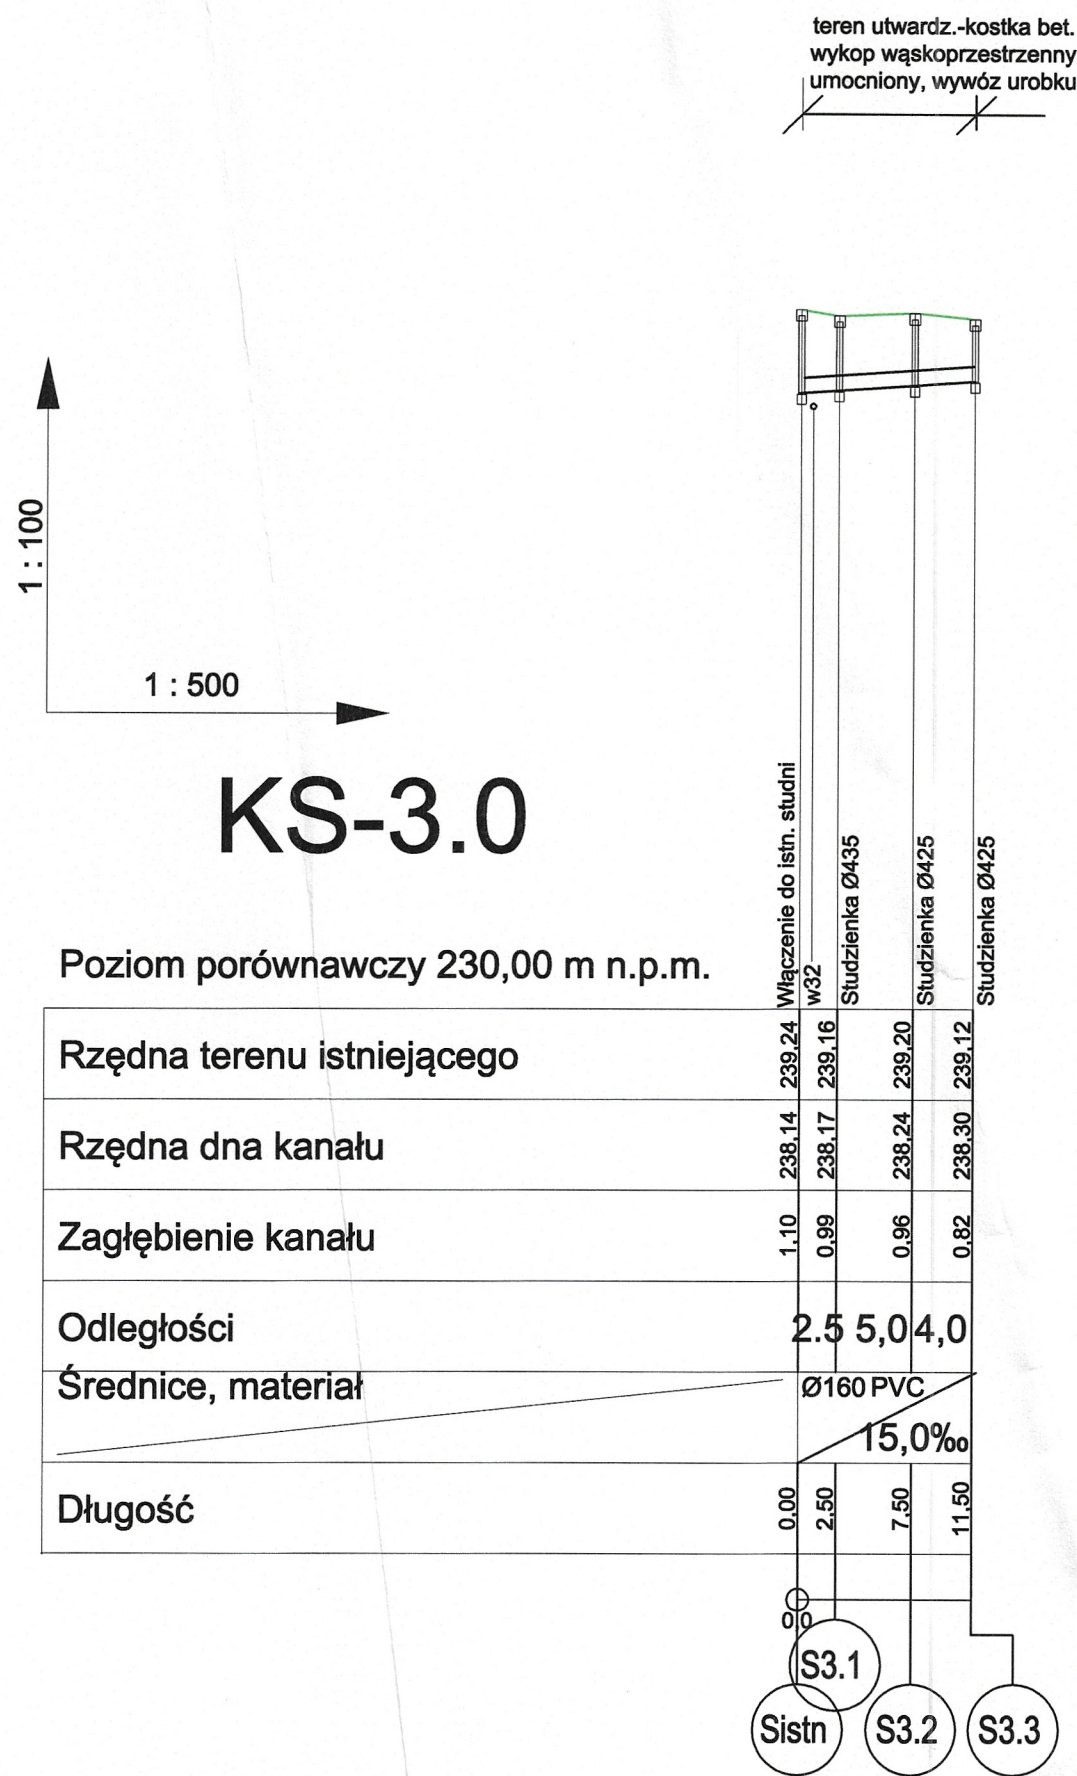

STAROSTWO POWIATOWE  
w LUBANIU  
Wydział Architektoniczno-Budowlany  
59-800 Luban, ul. Mickiewicza 2  
tel. 75 64 64 332, 335-337

mgr inż. BOŻENA MARKOWSKA  
upr. bud. do projekt. bez ograniczeń  
w specjalności instalacyjnej  
Nr 1000/GW

Temat: Budowa kanalizacji sanitarnej w m. Olszyna – etap III – budowa kanalizacji sanitarnej w rejonie ul.Źródlanej, Wolności, Mickiewicza, Szkolnej, Osiedle w Olszynie			
Inwestor: Gmina Olszyna, ul. Wolności 6; 59–830 Olszyna			
Branża: SANITARNA			Nr rys. 11
Nazwa rysunku: PROFIL PODŁUŻNY KANAŁU KS–3.0			Skala: 1:100/500
Projektant:	mgr inż.Bożena Markowska nr upr. 16/2000/GW	Podpis:	Data:
Sprawdził:	mgr inż.Artur Szewczyk nr upr. LBS/0013/POS/07		