

W związku z wykonywaniem przez naszą firmę projektu budowlanego kanalizacji sanitarnej na terenie m. Olszyna – etap III, prosimy o wyrażenie zgody na zaprojektowanie i wykonanie przyłącza kanalizacyjnego do Waszego budynku/sieci kanalizacyjnej na Waszej działce zgodnie z załączonym planem oraz odesłanie poniższego oświadczenia na adres Inwestora:

691 066 350

Urząd Miejski w Olszynie
ul. Wolności 6
59-830 Olszyna

lub na adres:

EKO Inwest Bożena Markowska-Motowidło
ul. Grzybowa 48, 65-130 Zielona Góra
Tel. 509 791 366
e-mail: bmarkowska0@gmail.com

PROSIMY O PILNE ODEŚLANIE OŚWIADCZENIA
DZIĘKUJEMY

OŚWIADCZENIE – UZGODNIENIE

1. Polowczyk Józefa Dudwik
2. _____
nazwisko i imię lub nazwa właściciela (imię ojca)

adres zamieszkania:

1. ul. 1-go Maja 60 59-830 Olszyna
2. _____

Jako właściciel (władający, użytkownik) nieruchomości nr _____ działka nr 206/7/ 206/8 położonej w miejscowości Olszyna;

- wyrażam zgodę na prowadzenie robót związanych z budową sieci kanalizacji sanitarnej w obrębie działki stanowiącej moją własność,
- akceptuję lokalizację trasy kanałów sanitarnych wraz ze studzienkami i przyłączem kanalizacyjnym na mojej posesji,
- wyrażam zgodę na lokalizację przydomowej przepompowni ścieków zasilanej z mojej wew. instalacji elektrycznej oraz wykonanie podlicznika energii elektrycznej i budowę rurociągu tłoczego.

Inwestor (Urząd Miejski w Olszynie) winien spełnić niżej wymienione warunki:

1. Teren po wykonanych pracach zostanie doprowadzony do stanu pierwotnego.
2. _____
- _____
- _____

Jednocześnie przyjmuję do wiadomości, że powyższe oświadczenie obejmuje zgodę wejścia na teren nieruchomości przez Inwestora w celu wykonania czynności remontowo – konserwacyjnych. Odszkodowanie za ewentualne zniszczenia spowodowane pracami remontowymi zostaną wypłacone przez służby eksploatacyjne Inwestora.

Zgoda odnosi skutek wobec następców prawnych.

Podpis właściciela:

1. Polowczyk Józefa
2. _____

Uzasadnienie nr 21

W związku z wykonywaniem przez naszą firmę projektu budowlanego kanalizacji sanitarnej na terenie m. Olszyna – etap III, prosimy o wyrażenie zgody na zaprojektowanie i wykonanie przyłącza kanalizacyjnego do Waszego budynku/sieci kanalizacyjnej na Waszej działce zgodnie z załączonym planem oraz odesłanie poniższego oświadczenia na adres Inwestora:

Urząd Miejski w Olszynie
ul. Wolności 6
59-830 Olszyna

lub na adres:

EKO Inwest Bożena Markowska-Motowidło
ul. Grzybowa 48, 65-130 Zielona Góra
Tel. 509 791 366
e-mail: bmarkowska0@gmail.com

STAROSTWO MIASTOWE
WYDZIAŁ ADMINISTRACJI
59-830 Olszyna
tel. 509 791 366

PROSIMY O PILNE ODEŚLANIE OŚWIADCZENIA
DZIĘKUJEMY

OŚWIADCZENIE – UZGODNIENIE

1. TORONCZAK DANUTA

JAN

2. TORONCZAK TADEUSZ

JÓZEF

.....
nazwisko i imię lub nazwa właściciela

.....
(imię ojca)

adres zamieszkania:

1. 59-830 OLSZYNA, ul. WOLNOŚCI 12A

2. J.N.

Jako właściciel (władający, użytkownik) nieruchomości nr.....działka nr.....
położonej w miejscowości Olszyna

- wyrażam zgodę na prowadzenie robót związanych z budową sieci kanalizacji sanitarnej w obrębie działki stanowiącej moją własność,
- akceptuję lokalizację trasy kanałów sanitarnych wraz ze studzienkami i przyłączem kanalizacyjnym na mojej posesji,
-

Inwestor (Urząd Miejski w Olszynie) winien spełnić niżej wymienione warunki:

1. Teren po wykonanych pracach zostanie doprowadzony do stanu pierwotnego.

2.


Jednocześnie przyjmuję do wiadomości, że powyższe oświadczenie obejmuje zgodę wejścia na teren nieruchomości przez Inwestora w celu wykonania czynności remontowo – konserwacyjnych. Odszkodowanie za ewentualne zniszczenia spowodowane pracami remontowymi zostaną wypłacone przez służby eksploatacyjne Inwestora.

Zgoda odnosi skutek wobec następców prawnych.

Podpis właściciela:

1. [Podpis]

2. [Podpis]

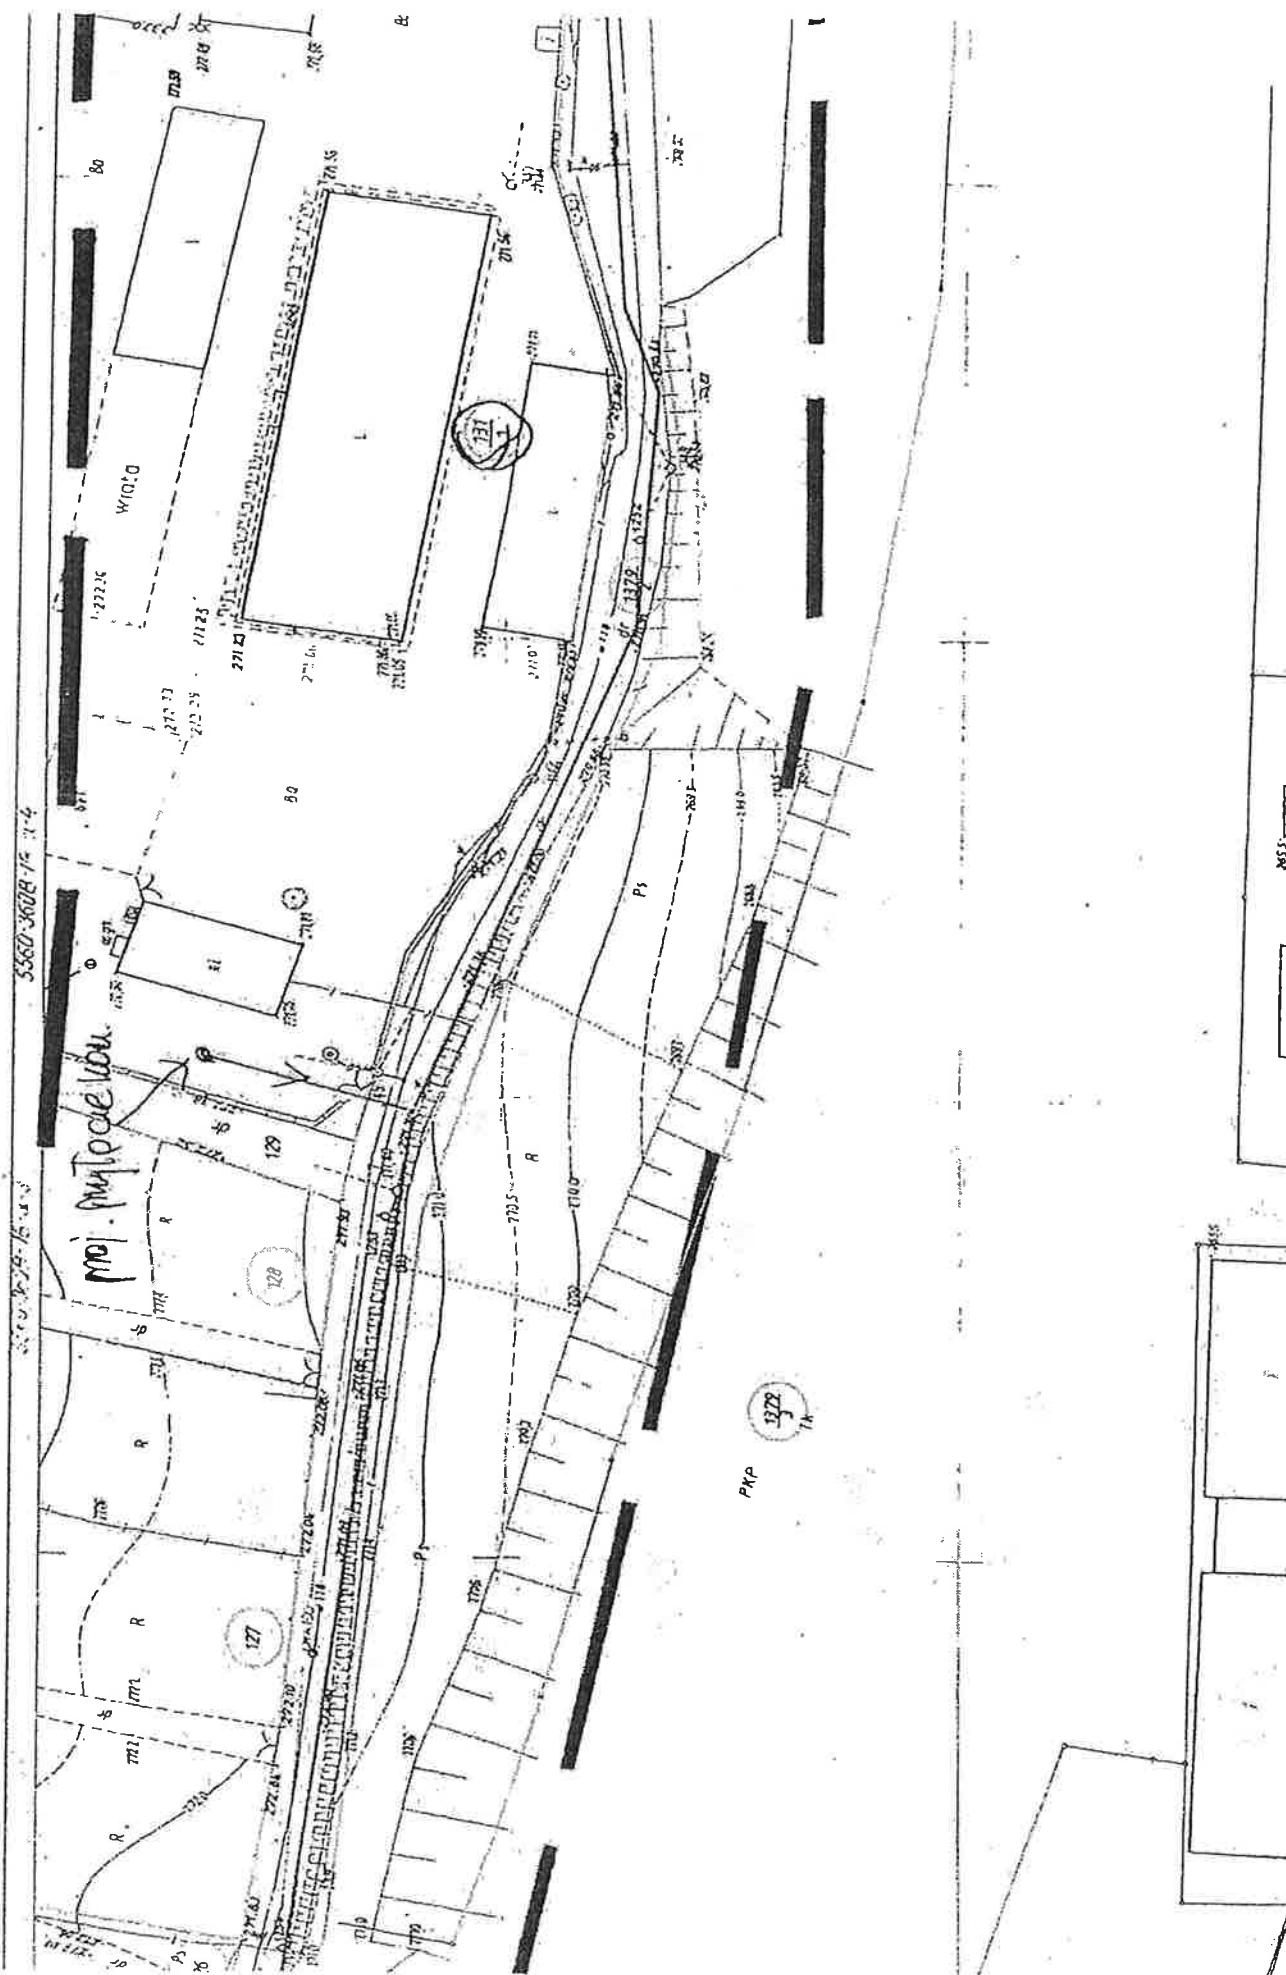

W związku z wykonywaniem przez naszą firmę projektu budowlanego kanalizacji sanitarnej na terenie m. Olszyna – etap III, prosimy o wyrażenie zgody na zaprojektowanie i wykonanie przyłącza kanalizacyjnego do Waszego budynku/sieci kanalizacyjnej na Waszej działce zgodnie z załączonym planem oraz odesłanie poniższego oświadczenia na adres Inwestora:

Urząd Miejski w Olszynie
ul. Wolności 6
59-830 Olszyna

lub na adres:

EKO Inwest Bożena Markowska-Motowidło
ul. Grzybowa 48, 65-130 Zielona Góra
Tel. 509 791 366
e-mail: bmarkowska0@gmail.com

STANOWISKO
WYDZIAŁ
59-000
Tel. 74 15 11 111

PROSIMY O PILNE ODESŁANIE OŚWIADCZENIA
DZIĘKUJEMY

OŚWIADCZENIE – UZGODNIENIE

1. Hołys Józef
2. Hołys Irena
nazwisko i imię lub nazwa właściciela

Lucjan
(imię ojca)

adres zamieszkania:

1. ul. 1-go Maja 59-830 Olszyna
2. jech. wieś

Jako właściciel (władający, użytkownik) nieruchomości nr. 106 działka nr. 12
położonej w miejscowości Olszyna

- wyrażam zgodę na prowadzenie robót związanych z budową sieci kanalizacji sanitarnej w obrębie działki stanowiącej moją własność,
- akceptuję lokalizację trasy kanałów sanitarnych wraz ze studzienkami i przyłączem kanalizacyjnym na mojej posesji,
-

Inwestor (Urząd Miejski w Olszynie) winien spełnić niżej wymienione warunki:

1. Teren po wykonanych pracach zostanie doprowadzony do stanu pierwotnego.
2.

Jednocześnie przyjmuję do wiadomości, że powyższe oświadczenie obejmuje zgodę wejścia na teren nieruchomości przez Inwestora w celu wykonania czynności remontowo – konserwacyjnych. Odszkodowanie za ewentualne zniszczenia spowodowane pracami remontowymi zostaną wypłacone przez służby eksploatacyjne Inwestora.

Zgoda odnosi skutek wobec następców prawnych.

Podpis właściciela:

1. Hołys
2. Hołys

W związku z wykonywaniem przez naszą firmę projektu budowlanego kanalizacji sanitarnej na terenie m. Olszyna – etap III, prosimy o wyrażenie zgody na zaprojektowanie i wykonanie przyłącza kanalizacyjnego do Waszego budynku/sieci kanalizacyjnej na Waszej działce zgodnie z załączonym planem oraz odesłanie poniższego oświadczenia na adres Inwestora:

Urząd Miejski w Olszynie

ul. Wolności 6
59-830 Olszyna

lub na adres:

EKO Inwest Bożena Markowska-Motowidło

ul. Grzybowa 48, 65-130 Zielona Góra

Tel. 509 791 366

e-mail: bmarkowska0@gmail.com

**PROSIMY O PILNE ODESŁANIE OŚWIADCZENIA
DZIĘKUJEMY**

OŚWIADCZENIE – UZGODNIENIE

1. Jerzy Mrcański
2. Bożena Markowska
nazwisko i imię lub nazwa właściciela

Tytko
Johanna
(imię ojca)

adres zamieszkania:

1. ul. Wolności 6
2. OL

Jako właściciel (władający, użytkownik) nieruchomości nr.....działka nr. 106/13
położonej w miejscowości Olszyna

- wyrażam zgodę na prowadzenie robót związanych z budową sieci kanalizacji sanitarnej w obrębie działki stanowiącej moją własność,
- akceptuję lokalizację trasy kanałów sanitarnych wraz ze studzienkami i przyłączem kanalizacyjnym na mojej posesji,
-
-
-

Inwestor (Urząd Miejski w Olszynie) winien spełnić niżej wymienione warunki:

1. Teren po wykonanych pracach zostanie doprowadzony do stanu pierwotnego.
2.
3.

Jednocześnie przyjmuję do wiadomości, że powyższe oświadczenie obejmuje zgodę wejścia na teren nieruchomości przez Inwestora w celu wykonania czynności remontowo – konserwacyjnych. Odszkodowanie za ewentualne zniszczenia spowodowane pracami remontowymi zostaną wypłacone przez służby eksploatacyjne Inwestora.
Zgoda odnosi skutek wobec następców prawnych.

Podpis właściciela:

1. Jerzy Mrcański
2. Bożena Markowska

W związku z wykonywaniem przez naszą firmę projektu budowlanego kanalizacji sanitarnej na terenie m. Olszyna – etap III, prosimy o wyrażenie zgody na zaprojektowanie i wykonanie przyłącza kanalizacyjnego do Waszego budynku/sieci kanalizacyjnej na Waszej działce zgodnie z załączonym planem oraz odesłanie poniższego oświadczenia na adres Inwestora:

Urząd Miejski w Olszynie
ul. Wolności 6
59-830 Olszyna

lub na adres:

EKO Inwest Bożena Markowska-Motowidło
ul. Grzybowa 48, 65-130 Zielona Góra
Tel. 509 791 366
e-mail: bmarkowska0@gmail.com

STANOWISKO
WYDZIAŁ
89-50
tel. 73 44 1 33 33-33/

PROSIMY O PILNE ODEŚLANIE OŚWIADCZENIA
DZIĘKUJEMY

OŚWIADCZENIE – UZGODNIENIE

1. Gebaowska Maria
2.
nazwisko i imię lub nazwa właściciela

.....
MICHAIŁ.....
(imię ojca)

adres zamieszkania:

1. 1 MAJA 6 E
2.

Jako właściciel (władający, użytkownik) nieruchomości nr 6 E działka nr 120/3
położonej w miejscowości Olszyna

- wyrażam zgodę na prowadzenie robót związanych z budową sieci kanalizacji sanitarnej w obrębie działki stanowiącej moją własność,
- akceptuję lokalizację trasy kanałów sanitarnych wraz ze studzienkami i przyłączem kanalizacyjnym na mojej posesji,
-

Inwestor (Urząd Miejski w Olszynie) winien spełnić niżej wymienione warunki:

1. Teren po wykonanych pracach zostanie doprowadzony do stanu pierwotnego.

2.

Jednocześnie przyjmuję do wiadomości, że powyższe oświadczenie obejmuje zgodę wejścia na teren nieruchomości przez Inwestora w celu wykonania czynności remontowo – konserwacyjnych. Odszkodowanie za ewentualne zniszczenia spowodowane pracami remontowymi zostaną wypłacone przez służby eksploatacyjne Inwestora.

Zgoda odnosi skutek wobec następców prawnych.

Podpis właściciela:

1. Maria Gebaowska

2.

W związku z wykonywaniem przez naszą firmę projektu budowlanego kanalizacji sanitarnej na terenie m. Olszyna – etap III, prosimy o wyrażenie zgody na zaprojektowanie i wykonanie przyłącza kanalizacyjnego do Waszego budynku/sieci kanalizacyjnej na Waszej działce zgodnie z załączonym planem oraz odesłanie poniższego oświadczenia na adres Inwestora:

Urząd Miejski w Olszynie

ul. Wolności 6
59-830 Olszyna

lub na adres:

EKO Inwest Bożena Markowska-Motowidło

ul. Grzybowa 48, 65-130 Zielona Góra

Tel. 509 791 366

e-mail: bmarkowska0@gmail.com

**PROSIMY O PILNE ODESŁANIE OŚWIADCZENIA
DZIĘKUJEMY**

OŚWIADCZENIE – UZGODNIENIE

1. Rutoma

2. Jom

nazwisko i imię lub nazwa właściciela

Stanisław

(imię ojca)

adres zamieszkania:

1. Olszyna 59-830

2. ul. Igo Meja 6E

Jako właściciel (władający, użytkownik) nieruchomości nr. 6E działka nr. 120/2
położonej w miejscowości Olszyna

- wyrażam zgodę na prowadzenie robót związanych z budową sieci kanalizacji sanitarnej w obrębie działki stanowiącej moją własność,
- akceptuję lokalizację trasy kanałów sanitarnych wraz ze studzienkami i przyłączem kanalizacyjnym na mojej posesji,
-

Inwestor (Urząd Miejski w Olszynie) winien spełnić niżej wymienione warunki:

1. Teren po wykonanych pracach zostanie doprowadzony do stanu pierwotnego.

2.

Jednocześnie przyjmuję do wiadomości, że powyższe oświadczenie obejmuje zgodę wejścia na teren nieruchomości przez Inwestora w celu wykonania czynności remontowo – konserwacyjnych. Odszkodowanie za ewentualne zniszczenia spowodowane pracami remontowymi zostaną wypłacone przez służby eksploatacyjne Inwestora.

Zgoda odnosi skutek wobec następców prawnych.


Podpis właściciela:

1. Rutoma Jom

2.

Olszy

Sk

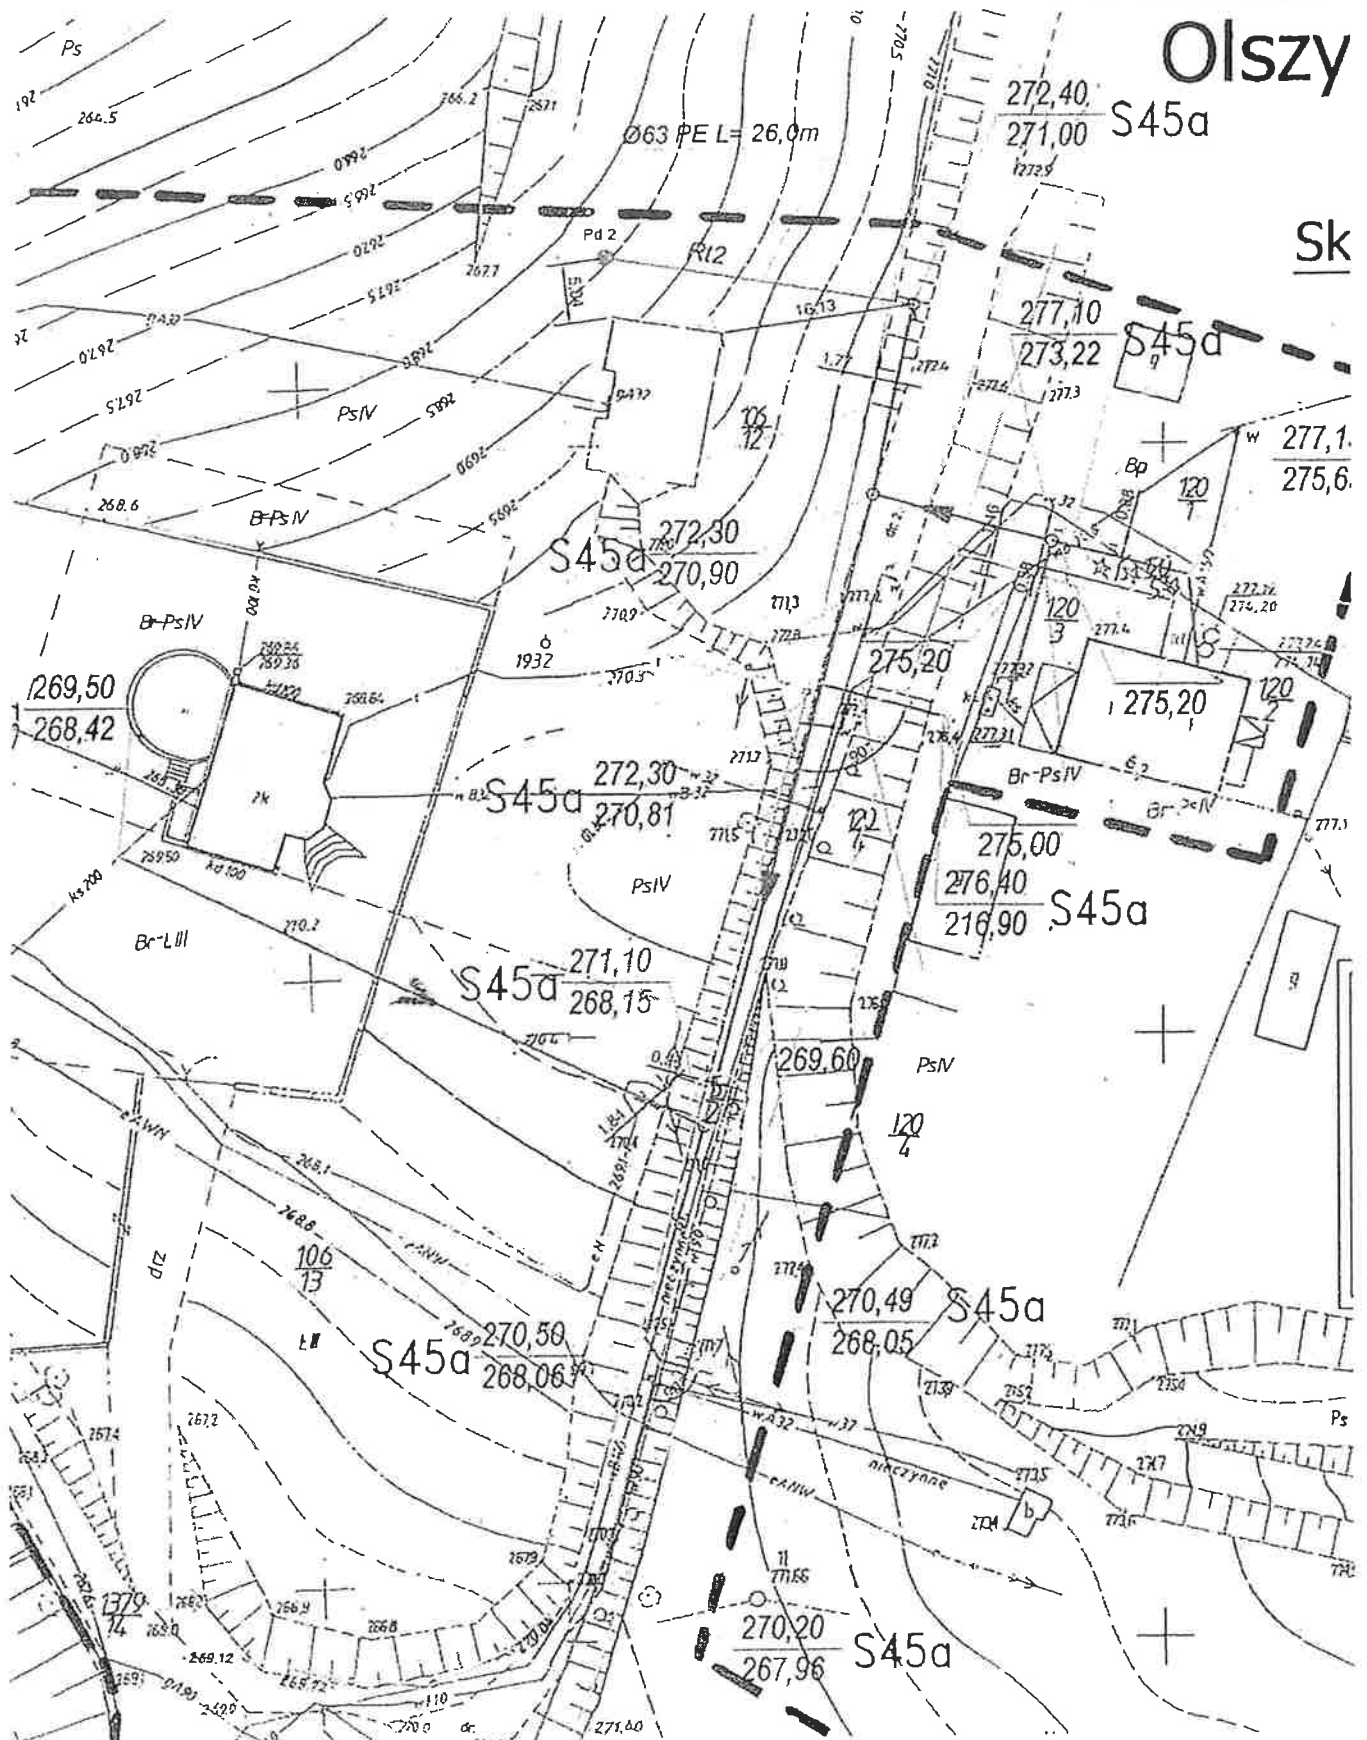

W związku z wykonywaniem przez naszą firmę projektu budowlanego kanalizacji sanitarnej na terenie m. Olszyna – etap III, prosimy o wyrażenie zgody na zaprojektowanie i wykonanie przyłącza kanalizacyjnego do Waszego budynku/sieci kanalizacyjnej na Waszej działce zgodnie z załączonym planem oraz odesłanie poniższego oświadczenia na adres Inwestora:

Urząd Miejski w Olszynie
ul. Wolności 6
59-830 Olszyna
lub na adres:
EKO Inwest Bożena Markowska-Motowidło
ul. Grzybowa 48, 65-130 Zielona Góra
Tel. 509 791 366
e-mail: bmarkowska0@gmail.com

WYDZIAŁ OŚWIADCZENIA
WYDZIAŁ OŚWIADCZENIA
59-830 Olszyna
tel. 73 44 44 44, 73 44 44 47

PROSIMY O PILNE ODEŚLANIE OŚWIADCZENIA
DZIĘKUJEMY

OŚWIADCZENIE – UZGODNIENIE

1. **Kopiś Andrzej**

Henryk

2. **Kopiś Anna**

Stanisław

nazwisko i imię lub nazwa właściciela

(imię ojca)

adres zamieszkania:

9. ul. Szkolna 6/16

10. 59-830 Olszyna

2.

Jako właściciel (władający, użytkownik) nieruchomości nr.....działka nr **121** położona w miejscowości Olszyna

- wyrażam zgodę na prowadzenie robót związanych z budową sieci kanalizacji sanitarnej w obrębie działki stanowiącej moją własność,
- akceptuję lokalizację trasy kanałów sanitarnych wraz ze studzienkami i przyłączem kanalizacyjnym na mojej posesji,
-
-
-

Inwestor (Urząd Miejski w Olszynie) winien spełnić niżej wymienione warunki:

1. Teren po wykonanych pracach zostanie doprowadzony do stanu pierwotnego.

2.

Jednocześnie przyjmuję do wiadomości, że powyższe oświadczenie obejmuje zgodę wejścia na teren nieruchomości przez Inwestora w celu wykonania czynności remontowo – konserwacyjnych. Odszkodowanie za ewentualne zniszczenia spowodowane pracami remontowymi zostaną wypłacone przez służby eksploatacyjne Inwestora.

Zgoda odnosi skutek wobec następców prawnych.

Podpis właściciela:

1. *Kopiś Andrzej*
2. *Kopiś Anna*

związku z wykonywaniem przez naszą firmę projektu budowlanego kanalizacji sanitarnej na terenie m. Olszyna – etap III, prosimy o wyrażenie zgody na zaprojektowanie i wykonanie przyłącza kanalizacyjnego do Waszego budynku/sieci kanalizacyjnej na Waszej działce zgodnie z załączonym planem oraz odesłanie poniższego oświadczenia na adres Inwestora:

Urząd Miejski w Olszynie
ul. Wolności 6
59-830 Olszyna
lub na adres:
EKO Inwest Bożena Markowska-Motowidło
ul. Grzybowa 48, 65-130 Zielona Góra
Tel. 509 791 366
e-mail: bmarkowska0@gmail.com

STANOWISKO PRAWOTWÓRNE
WYDZIAŁ PLANOWANIA I BUDOWLANIA
59-830 Olszyna, ul. Wolności 6
tel. 79 64 64 362, 335-837

**PROSIMY O PILNE ODEŚLANIE OŚWIADCZENIA
DZIĘKUJEMY**

OŚWIADCZENIE – UZGODNIENIE

1. Polski Związek Działkowców

nazwisko i imię lub nazwa właściciela (imię ojca)
adres zamieszkania:

1. ul. Bobrowiecka 1
2 00-728 Warszawa

2.

Jako właściciel (władający, użytkownik) nieruchomości nr.....działek nr **128, 127** położonych w miejscowości Olszyna

- wyrażam zgodę na prowadzenie robót związanych z budową sieci kanalizacji sanitarnej w obrębie działki stanowiącej moją własność,
- akceptuję lokalizację trasy kanałów sanitarnych wraz ze studzienkami i przyłączem kanalizacyjnym na mojej posesji,
-
-
-

Inwestor (Urząd Miejski w Olszynie) winien spełnić niżej wymienione warunki:

1. Teren po wykonanych pracach zostanie doprowadzony do stanu pierwotnego.

2.

.....

Jednocześnie przyjmuję do wiadomości, że powyższe oświadczenie obejmuje zgodę wejścia na teren nieruchomości przez Inwestora w celu wykonania czynności remontowo – konserwacyjnych. Odszkodowanie za ewentualne zniszczenia spowodowane pracami remontowymi zostaną wypłacone przez służby eksploatacyjne Inwestora.

Zgoda odnosi skutek wobec następców prawnych.

Podpis właściciela:

.....
POLSKI ZWIĄZEK DZIAŁKOWCÓW
RODZINNY OGROD DZIAŁKOWY
"POD OLCHĄ"
59-830 OLSZYNA

oświadczenie nr 26

związku z wykonywaniem przez naszą firmę projektu budowlanego kanalizacji sanitarnej na terenie m. Olszyna – etap III, prosimy o wyrażenie zgody na zaprojektowanie i wykonanie przyłącza kanalizacyjnego do Waszego budynku/sieci kanalizacyjnej na Waszej działce zgodnie z załączonym planem oraz odesłanie poniższego oświadczenia na adres Inwestora:

Urząd Miejski w Olszynie
ul. Wolności 6
59-830 Olszyna
lub na adres:
EKO Inwest Bożena Markowska-Motowidło
ul. Grzybowa 48, 65-130 Zielona Góra
Tel. 509 791 366
e-mail: bmarkowska0@gmail.com

STANOWISKO
WYDAJENIE
Wydanie nr 1
59-830 Olszyna
Tel. 79 64 04 352, 735-337

PROSIMY O PILNE ODESŁANIE OŚWIADCZENIA
DZIĘKUJEMY

OŚWIADCZENIE – UZGODNIENIE

1. NOVOSTRAT

nazwisko i imię lub nazwa właściciela (imię ojca)

adres zamieszkania:

1. ul. Skłodowska – Curie 1

2 59-830 Olszyna

2.

Jako właściciel (władający, użytkownik) nieruchomości nr działki nr **136/9** położonej w miejscowości Olszyna

- wyrażam zgodę na prowadzenie robót związanych z budową sieci kanalizacji sanitarnej w obrębie działki stanowiącej moją własność,
- akceptuję lokalizację trasy kanałów sanitarnych wraz ze studzienkami i przyłączem kanalizacyjnym na mojej posesji,
-
-

Inwestor (Urząd Miejski w Olszynie) winien spełnić niżej wymienione warunki:

1. Teren po wykonanych pracach zostanie doprowadzony do stanu pierwotnego.

2.

Jednocześnie przyjmuję do wiadomości, że powyższe oświadczenie obejmuje zgodę wejścia na teren nieruchomości przez Inwestora w celu wykonania czynności remontowo – konserwacyjnych. Odszkodowanie za ewentualne zniszczenia spowodowane pracami remontowymi zostaną wypłacone przez służby eksploatacyjne Inwestora.

Zgoda odnosi skutek wobec następców prawnych.

Podpis właściciela:

NOVOSTRAT Sp. z o.o.

1.
2.
Lionel Junique
PREZES ZARZĄDU

-58-

W związku z wykonywaniem przez naszą firmę projektu budowlanego kanalizacji sanitarnej na terenie m. Olszyna – etap III, prosimy o wyrażenie zgody na zaprojektowanie i wykonanie przyłącza kanalizacyjnego do Waszego budynku/sieci kanalizacyjnej na Waszej działce zgodnie z załączonym planem oraz odesłanie poniższego oświadczenia na adres Inwestora:

Urząd Miejski w Olszynie

ul. Wolności 6

59-830 Olszyna

lub na adres:

EKO Inwest Bożena Markowska-Motowidło

ul. Grzybowa 48, 65-130 Zielona Góra

Tel. 509 791 366

e-mail: bmarkowska0@gmail.com

**PROSIMY O PILNE ODESŁANIE OŚWIADCZENIA
DZIĘKUJEMY**

OŚWIADCZENIE – UZGODNIENIE

1. **Kawałko Piotr**

Józef

2. **Kawałko Alicja**

Roman

nazwisko i imię lub nazwa właściciela

(imię ojca)

adres zamieszkania:

7. ul. Legnicka 59

8. , 59-830 Olszyna

2.

Jako właściciel (władający, użytkownik) nieruchomości nr.....działek nr **377/4, 377/2** położonych w miejscowości Olszyna

- wyrażam zgodę na prowadzenie robót związanych z budową sieci kanalizacji sanitarnej w obrębie działki stanowiącej moją własność,
- akceptuję lokalizację trasy kanałów sanitarnych wraz ze studzienkami i przyłączem kanalizacyjnym na mojej posesji,

•
.....
.....

Inwestor (Urząd Miejski w Olszynie) winien spełnić niżej wymienione warunki:

1. Teren po wykonanych pracach zostanie doprowadzony do stanu pierwotnego.

2.
.....
.....

Jednocześnie przyjmuję do wiadomości, że powyższe oświadczenie obejmuje zgodę wejścia na teren nieruchomości przez Inwestora w celu wykonania czynności remontowo – konserwacyjnych. Odszkodowanie za ewentualne zniszczenia spowodowane pracami remontowymi zostaną wypłacone przez służby eksploatacyjne Inwestora.

Zgoda odnosi skutek wobec następców prawnych.

Podpis właściciela:

1. *Kawałko*
2. *Kawałko*


STAROSTWO POWIATOWE
w LUBANIU
Wydział Architektoniczno-Budowlany
59-800 Luban, ul. Mickiewicza 2
tel. 75 64 64 332, 335-337

IV. CZĘŚĆ RYSUNKOWA

Wydawnictwo
Książki
Warszawa

IV. CZĘŚĆ RYSUNKOWA

STAROSTWO POWIATOWE
w LUBANIU
 Wydział Architektoniczno-Budowlany
 59-800 Luban, ul. Mickiewicza 2
 tel. 75 64 64 332, 335-337

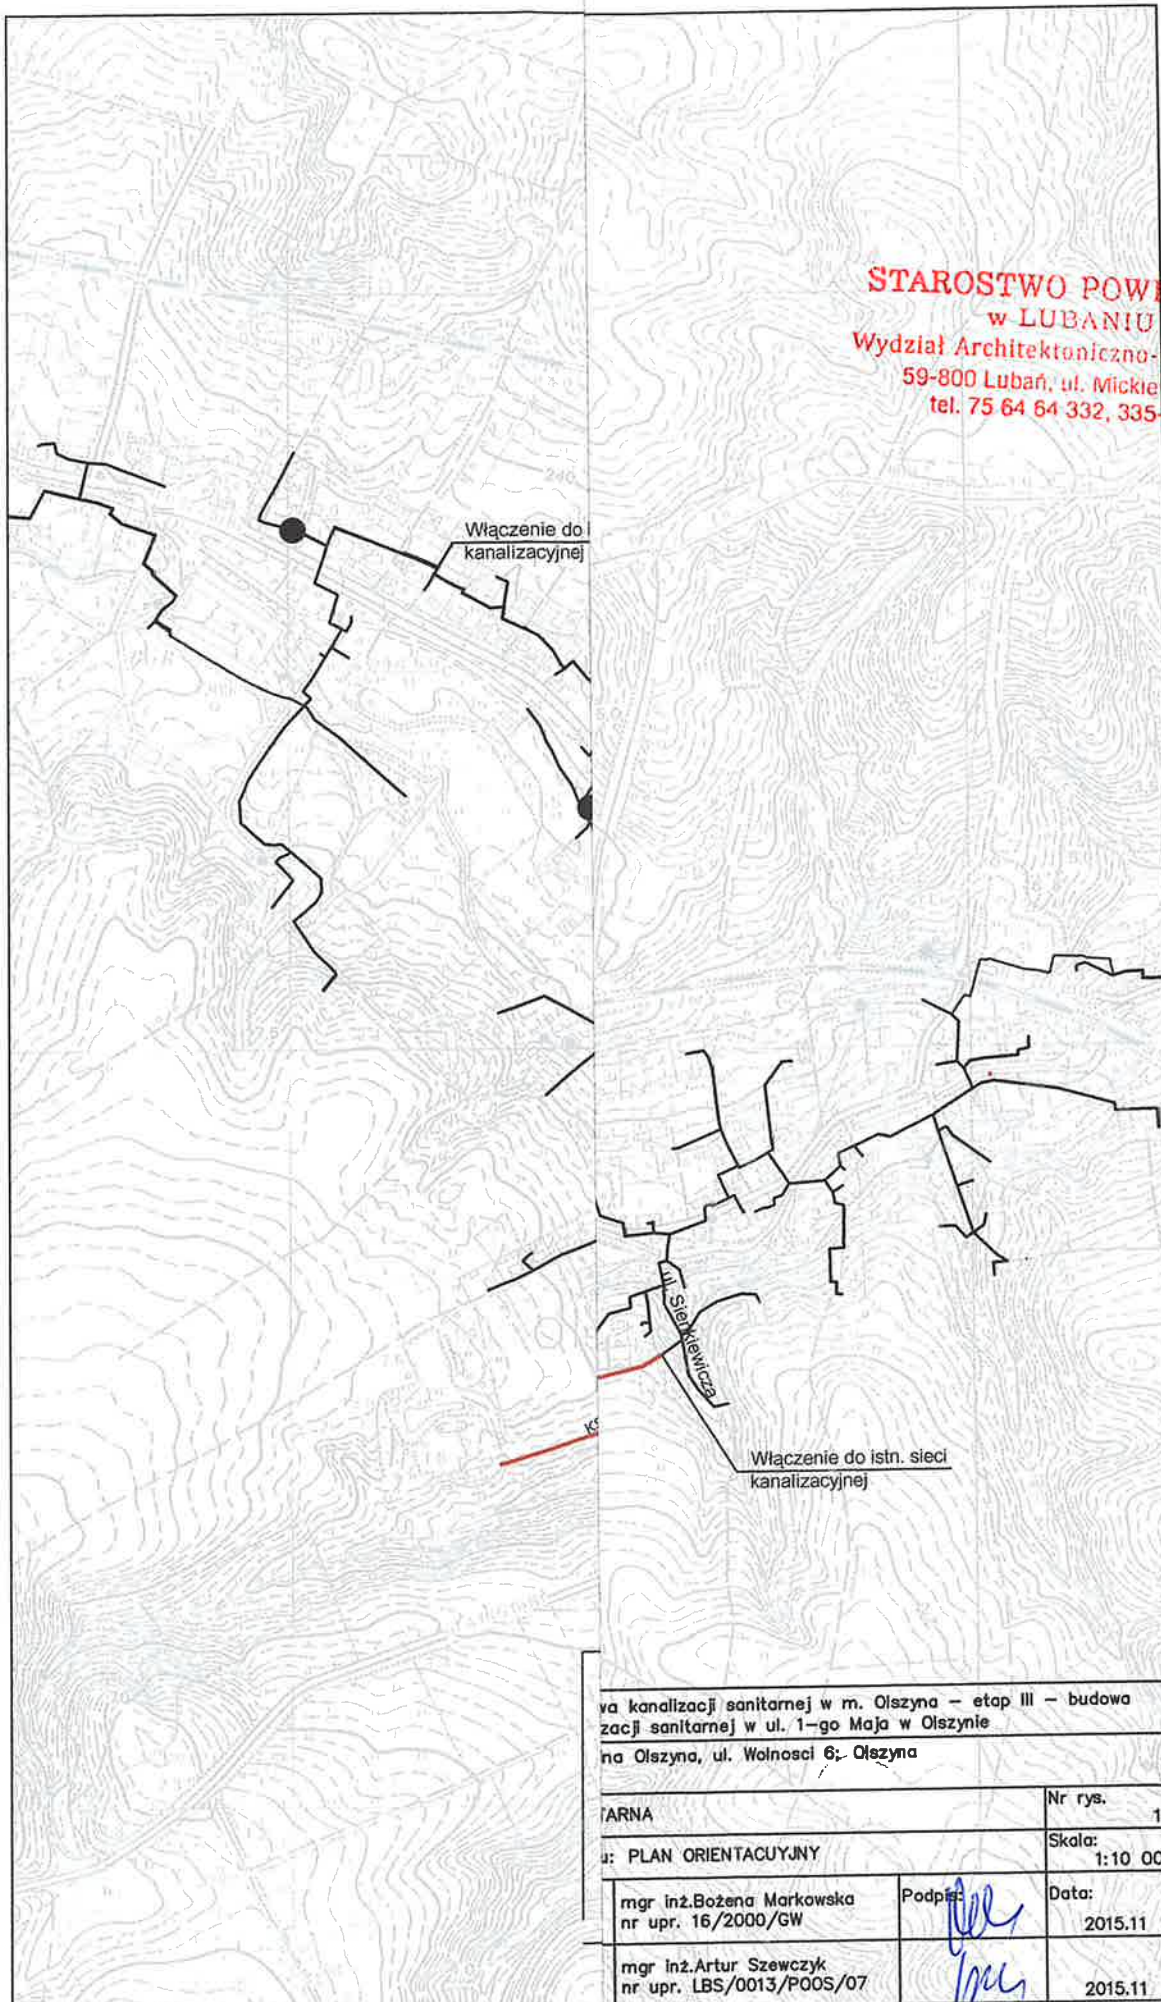

projekt kanalizacji sanitarnej w m. Olszyna – etap III – budowa
 zacji sanitarnej w ul. 1-go Maja w Olszynie
 na Olszyna, ul. Wolności 6; Olszyna

TARNA		Nr rys.	1
u: PLAN ORIENTACYJNY		Skala:	1:10 000
mgr inż. Bożena Markowska nr upr. 16/2000/GW	Podpis: <i>[Signature]</i>	Data:	2015.11
mgr inż. Artur Szewczyk nr upr. LBS/0013/POOS/07	<i>[Signature]</i>		2015.11

