


Skala 1:500

~~Łączy rys. nr 2~~

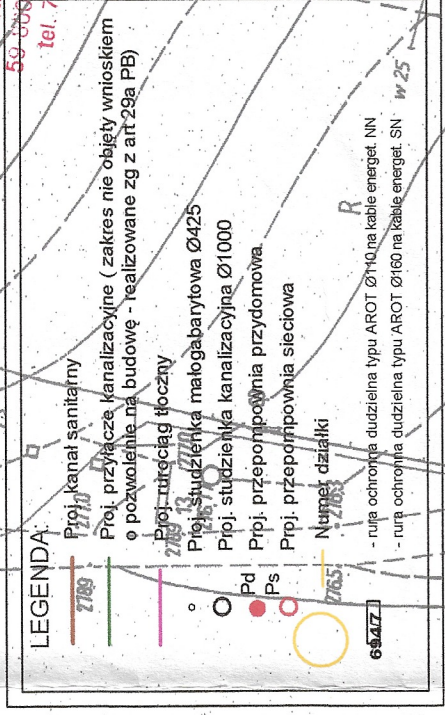

Treść:	Budowa kanalizacji sanitarnej w r. Osłazka – etap III – Budowa kanalizacji sanitarnej ul. Igo Maja w Osławsku
Inwestor:	Gmina Osłazka, ul. Wolności 6; Osłazka
Bransz:	SANITARNA
Nazwa rysunku:	PROJEKT ZAŁOŻENIA PODROZWOJANIA TERENU
Mk rys.	3
Skala:	1:500
Data:	2015.10
Podpis:	[Signature]
Sprawdził:	mgr inż. Artur Bolechowski mgr inż. Andrzej Kozłowski nr upr. LB57/0019/P/05/07

POŚWIADCZA SIĘ, ŻE NINIEJSZY DOKUMENT ZOSTAŁ OPRACOWANY W WYNIKU PRAC GEODEZYJNYCH I KARTOGRAFICZNYCH, KTÓRYCH REZULTATY ZAWIERA OPERAT TECHNICZNY WPISANY DO EVIDENCJI MATERIAŁÓW PAŃSTWOWEGO ZASOBU GEODEZYJNEGO I KARTOGRAFICZNEGO		STAROSTA LUBAŃSKI Powiatowy Główny Dokumentacji Geodezyjnej i Kartograficznej	10.04.2017 2014-12-23	ZAP. STAROSTY Włocławek Krzysztof Kucharski
Identyf. ewid. mat. zasobu	data wpisu operatu tech. do ewid. mat. zasobu	mat., nazwisko i podpis, osoby reprezent. organ		

4, 59 - 800 LUBAN
TEL. 509 783 591

GEODEZJA
ZAWADZKI

ZAKRES OPRACOWANIA:

**GEODEZJA
ZAWADZKI**

UL. MEYNAWSKA 4, 59 - 800 LUBAN
NIP 613-149-64-82 REGON 021130226
T: 409 783 591

MAPA DO CELÓW PROJEKTOWYCH

A.M. 2-a-4:2-b-3
skala 1:500

Współrzędnych prostokątnych: 1965, strona 4
Układ wysokości: Kronsztadt 60

Arkusz 2
GK.6640.1024.2014

określonego gruppi 1912. Dory
podziamej ułkonal.

GEODETA UPADANY
2020

Nie wykłada się istnienia w terenie mynych
nie wykazywanych, na niniejszej mapie
zdróżdźce podziemnych,
które nie były zgłoszone do
umieszczenia, jak
których brak jest informacji w
dotyczących brzoźnych.

Granice i numery działek
zgodnie z operatem ewidencji
gruntów.

Na mapie nie ustalono
ewentualnych obciążeń
głębokości gruntowych
wykazanych w Księgach
Wieczystych.

Lubań, dnia 28.11.2014r.