KANALIZACJA SANITARNA
Profil podłużny
Rurociąg tłoczny RTp-1.0, RTp-2.0
ul. 1-go Maja

STAROSTWO POWIATOWE
w LUBANIU
Wydział Architektoniczno-Budowl...
59-800 Lubań, ul. Mickiewicza ...
tel. 75 64 64 332, 335-337

mgr inż. BOŻENA MARKOWSKA
upr. bud. do projekt. bez ograniczeń
w specjalności instalacyjnej
Nr 16/2000/GW

1 : 100

1 : 500

RTp-1.0

Poziom porównawczy 257,00 m n.p.m.

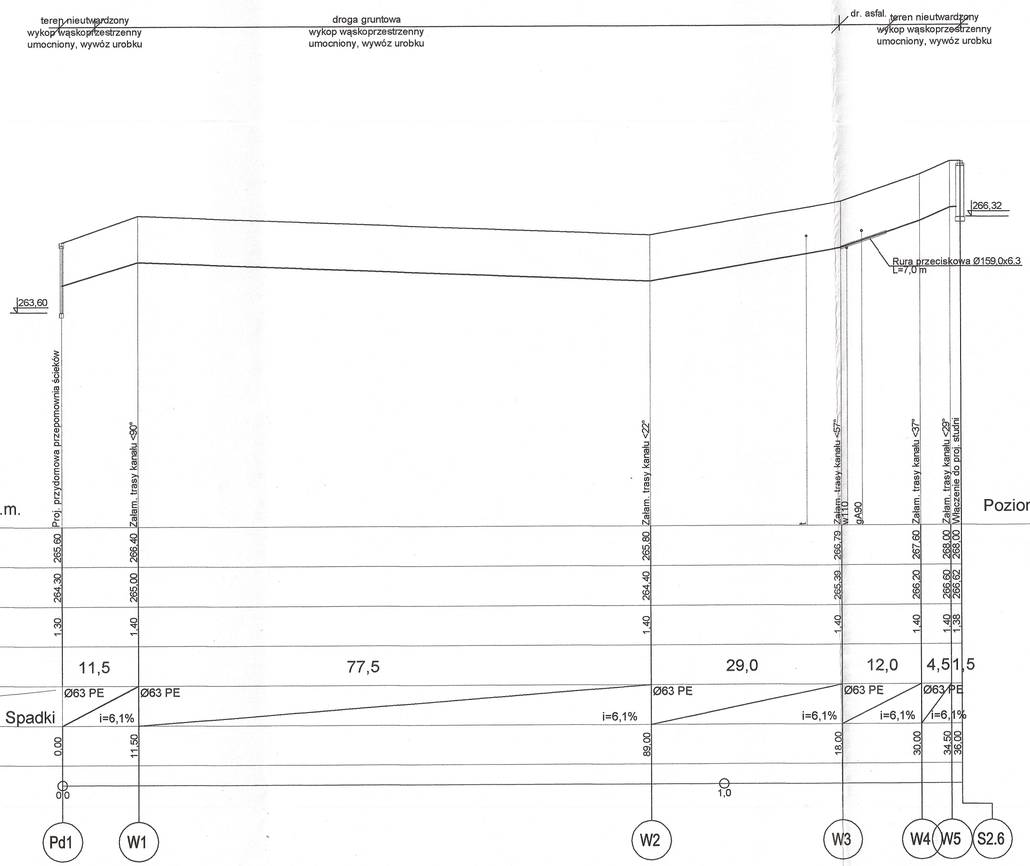

RTp-2.0

Poziom porównawczy 260,00 m n.p.m.

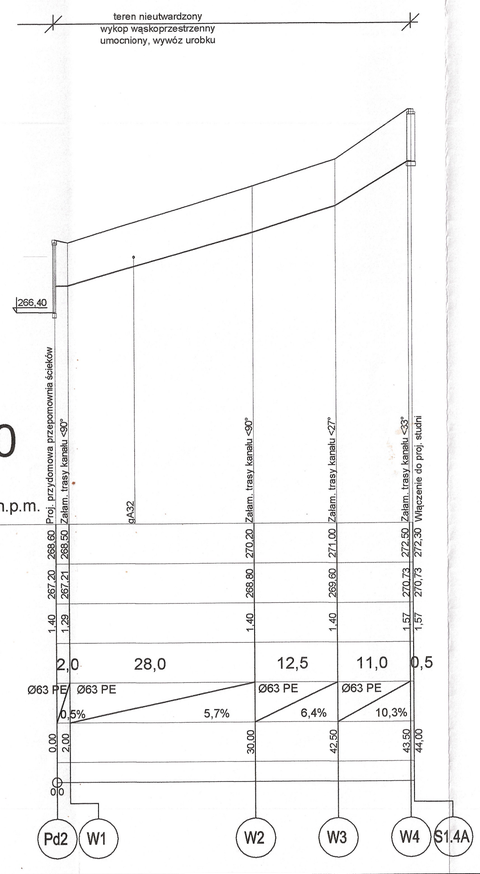

Temat: Budowa kanalizacji sanitarnej w m. Olszyna – etap III kanalizacji sanitarnej w ul. 1-go Maja w Olszynie			
Inwestor: Gmina Olszyna, ul. Wolności 6; 59-830 Olszyna			
Branża: SANITARNA			Nr rys. 7
Nazwa rysunku: PROFILE PODŁUŻNE RUROCIĄGU RTd-1.0, RTd-2.0			Skala: 1:100/500
Projektant:	mgr inż.Bożena Markowska nr upr. 16/2000/GW	Podpis:	Data:
Sprawdził:	mgr inż.Artur Szewczyk nr upr. LBS/0013/POS/07		2015.11.20