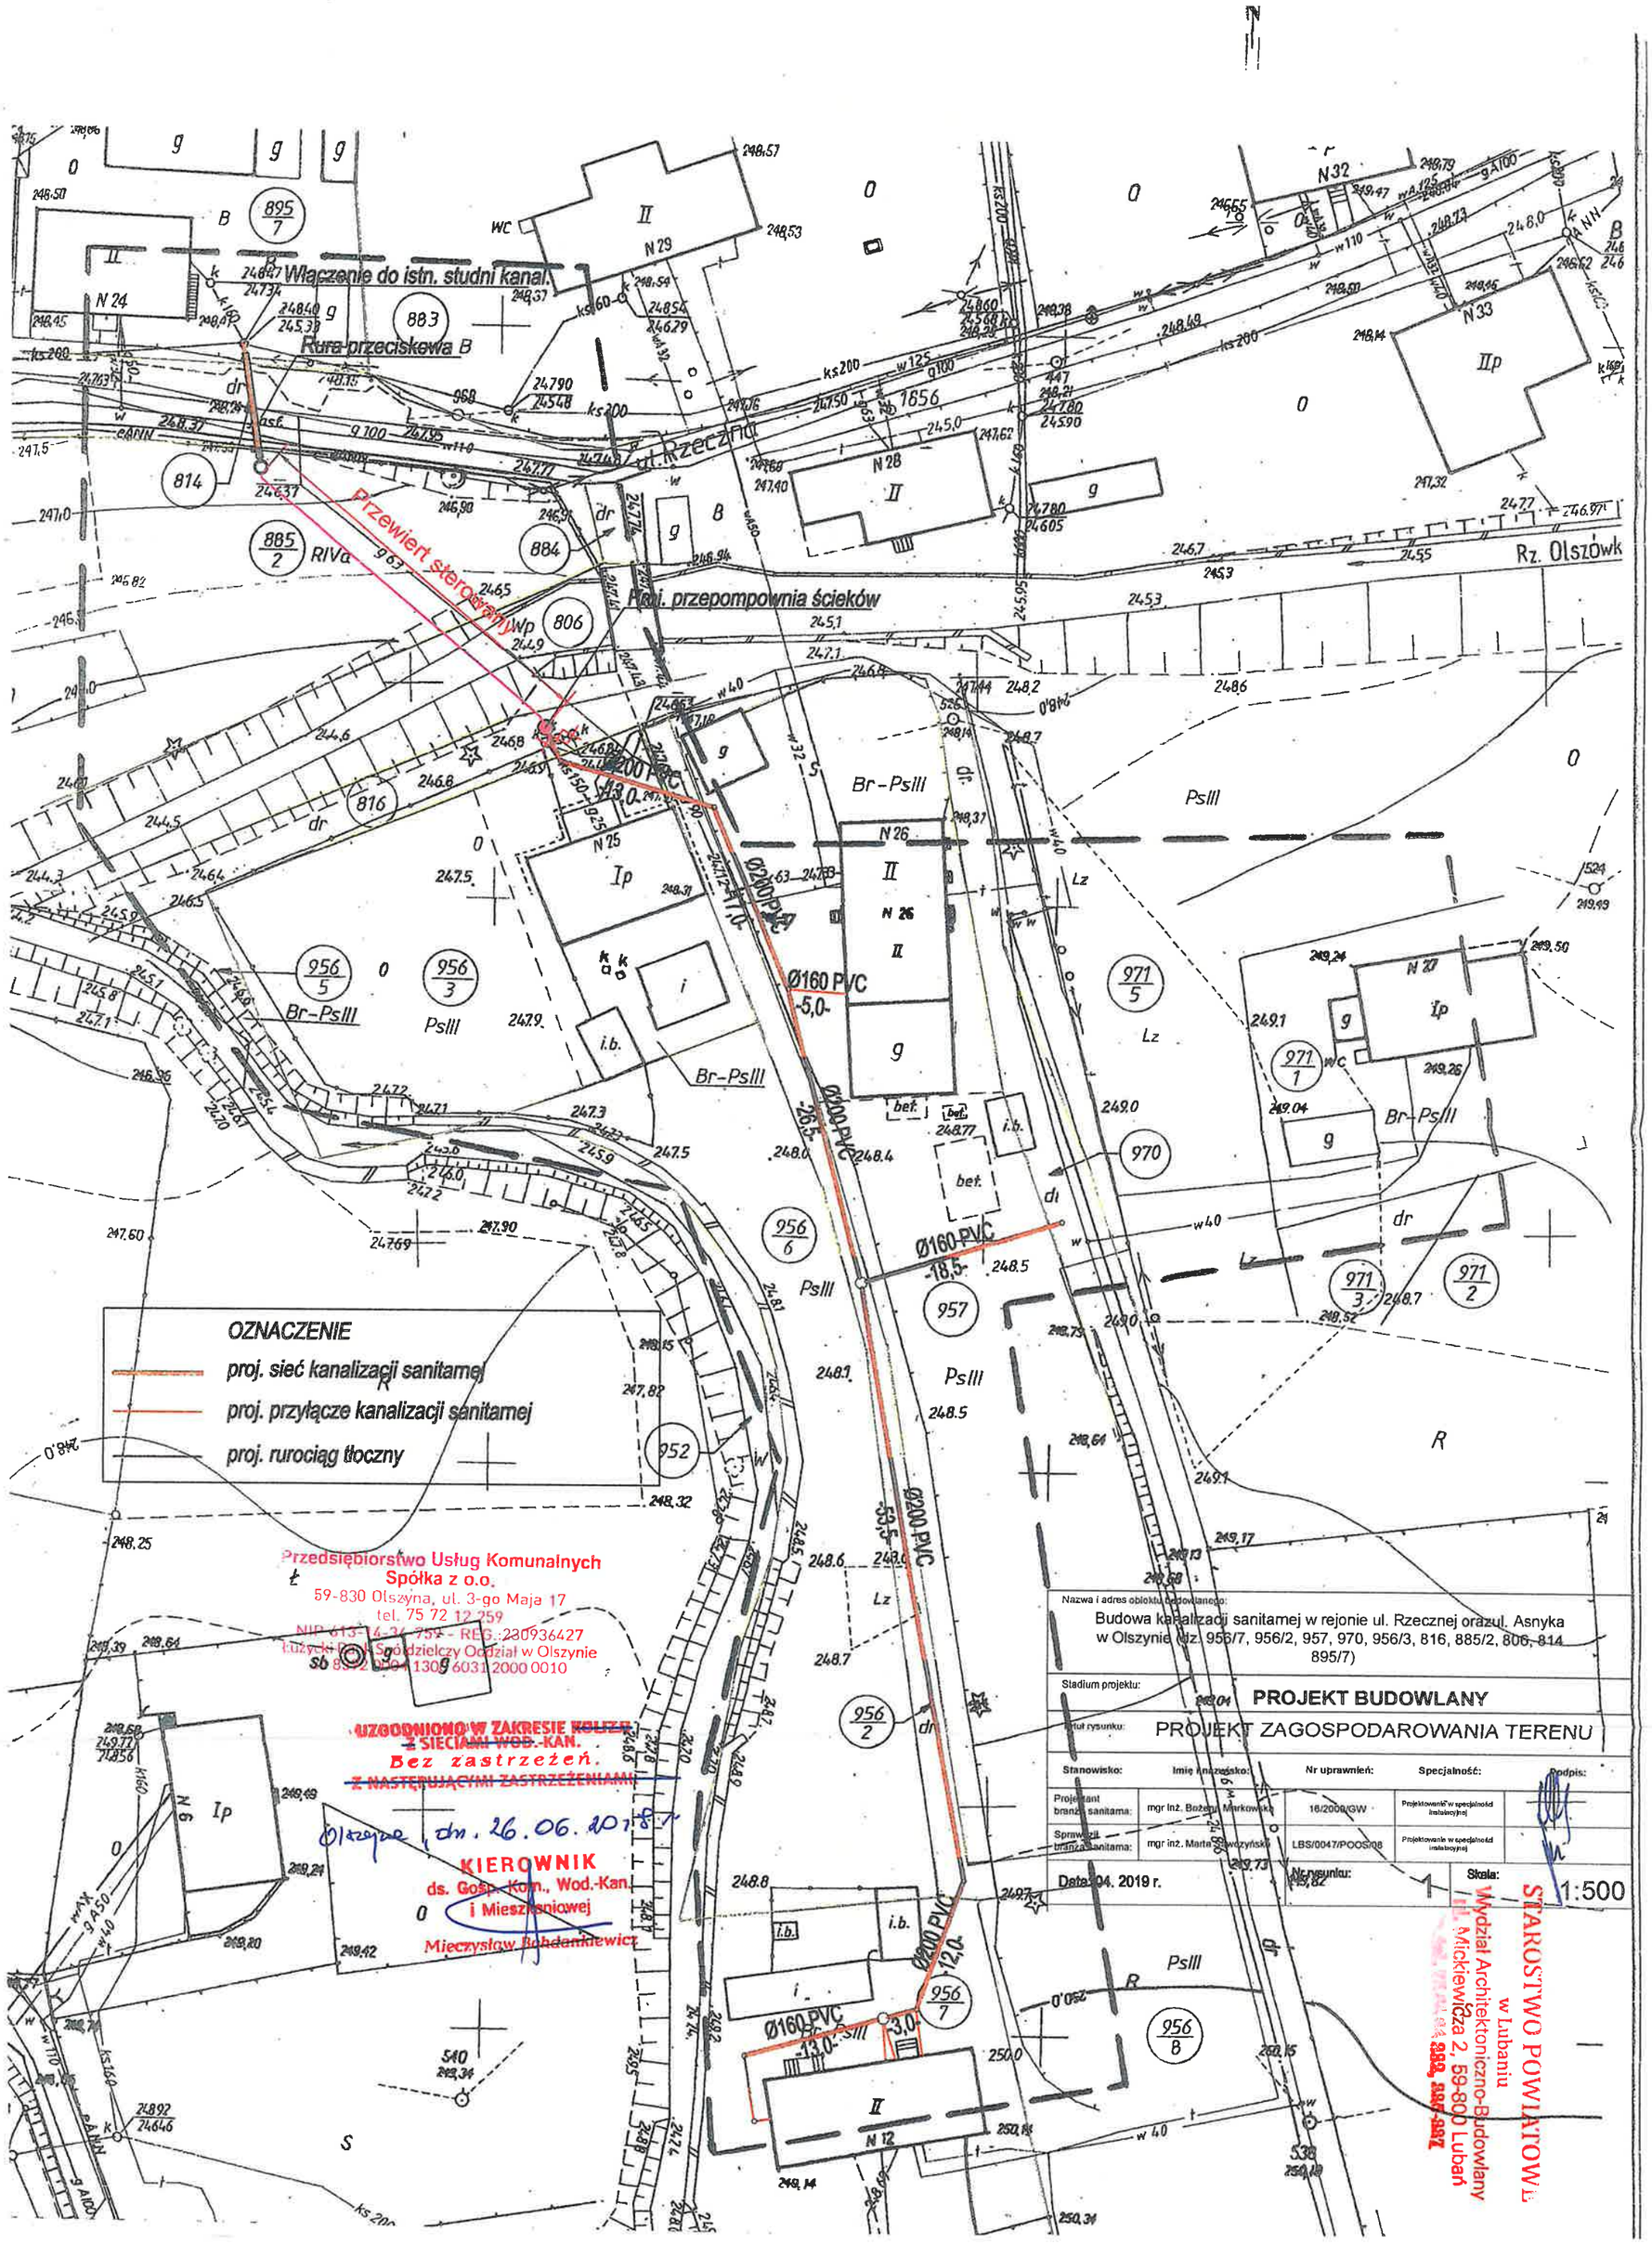

Włączenie do istn. studni kanal.
Rura przeciskowa
Przewiert sterowany
Proj. przepompownia ścieków
ul. Rzeczna
Rz. Olszówk
Ø200 PVC
Ø160 PVC
OZNACZENIE
proj. sieć kanalizacji sanitarnej
proj. przyłącze kanalizacji sanitarnej
proj. rurociąg tłoczny
Przedsiębiorstwo Usług Komunalnych
Spółka z o.o.
59-830 Olszyna, ul. 3-go Maja 17
tel. 75 72 12 259
NIP 613-14-36-759 - REG.:230936427
Łużycki Bank Spółdzielczy Oddział w Olszynie
UZGODNIONO W ZAKRESIE KOLIZJI
Z SIECIAMI WOD.-KAN.
Bez zastrzeżeń.
Z NASTĘPUJĄCYMI ZASTRZEŻENIAMI
Olszyna, dn. 26.06.2018 r.
KIEROWNIK
ds. Gosp.-Kom., Wod.-Kan.
i Mieszkaniowej
Mieczysław Bohdankiewicz
Nazwa i adres obiektu budowlanego:
Budowa kanalizacji sanitarnej w rejonie ul. Rzecznej oraz ul. Asnyka w Olszynie (dz. 956/7, 956/2, 957, 970, 956/3, 816, 885/2, 806, 814 895/7)
Stadium projektu:
PROJEKT BUDOWLANY
Tytuł rysunku:
PROJEKT ZAGOSPODAROWANIA TERENU
Stanowisko:
Imię i nazwisko:
Nr uprawnień:
Specjalność:
Podpis:
Projektant branża sanitarna:
mgr inż. Bożena Markowska
16/2000/GW
Projektowanie w specjalności instalacyjnej
Sprawdził branża sanitarna:
mgr inż. Marta Sawczyńska
LBS/0047/POOS/08
Projektowanie w specjalności instalacyjnej
Data: 04. 2019 r.
Nr rysunku:
Skala:
1:500
STAROSTWO POWIATOWE
w Lubaniu
Wydział Architektoniczno-Budowlany
ul. Mickiewicza 2, 59-800 Lubań