

W związku z wykonywaniem przez naszą firmę projektu budowlanego kanalizacji sanitarnej na terenie m. Olszyna – etap III, prosimy o wyrażenie zgody na zaprojektowanie i wykonanie przyłącza kanalizacyjnego do Waszego budynku/sieci kanalizacyjnej na Waszej działce zgodnie z załączonym planem oraz odesłanie poniższego oświadczenia na adres Inwestora:

Urząd Miejski w Olszynie
ul. Wolności 6
59-830 Olszyna
lub na adres:
EKO Inwest Bożena Markowska-Motowidło
ul. Grzybowa 48, 65-130 Zielona Góra
Tel. 509 791 366
e-mail: bmarkowska0@gmail.com

PROSIMY O PILNE ODEŚLANIE OŚWIADCZENIA
DZIĘKUJEMY

OŚWIADCZENIE – UZGODNIENIE NR 1

1. **Maria Kulig**

Józef

2.
nazwisko i imię lub nazwa właściciela (imię ojca)

adres zamieszkania:

1. ul. Świerczewskiego 29, 59-830 Olszyna

2.

Jako właściciel (władający, użytkownik) nieruchomości nr.....działka nr **1140/6** położonej w miejscowości Olszyna

- wyrażam zgodę na prowadzenie robót związanych z budową sieci kanalizacji sanitarnej w obrębie działki stanowiącej moją własność,
- akceptuję lokalizację trasy kanałów sanitarnych wraz ze studzienkami i przyłączem kanalizacyjnym na mojej posesji,
-
-
-

Inwestor (Urząd Miejski w Olszynie) winien spełnić niżej wymienione warunki:

1. Teren po wykonanych pracach zostanie doprowadzony do stanu pierwotnego.

2.
.....

Jednocześnie przyjmuję do wiadomości, że powyższe oświadczenie obejmuje zgodę wejścia na teren nieruchomości przez Inwestora w celu wykonania czynności remontowo – konserwacyjnych. Odszkodowanie za ewentualne zniszczenia spowodowane pracami remontowymi zostaną wypłacone przez służby eksploatacyjne Inwestora.

Zgoda odnosi skutek wobec następców prawnych.

Podpis właściciela:

1. *Maria Kulig*

2.

W związku z wykonywaniem przez naszą firmę projektu budowlanego kanalizacji sanitarnej na terenie m. Olszyna – etap III, prosimy o wyrażenie zgody na zaprojektowanie i wykonanie przyłącza kanalizacyjnego do Waszego budynku/sieci kanalizacyjnej na Waszej działce zgodnie z załączonym planem oraz odesłanie poniższego oświadczenia na adres Inwestora:

Urząd Miejski w Olszynie
ul. Wolności 6
59-830 Olszyna
lub na adres:
EKO Inwest Bożena Markowska-Motowidło
ul. Grzybowa 48, 65-130 Zielona Góra
Tel. 509 791 366
e-mail: bmarkowska0@gmail.com

PROSIMY O PILNE ODEŚLANIE OŚWIADCZENIA
DZIĘKUJEMY

OŚWIADCZENIE – UZGODNIENIE NR 2

1. **Maria Żądło**

Antoni

2.
nazwisko i imię lub nazwa właściciela (imię ojca)

adres zamieszkania:

1. ul. Wolności 70, 59-830 Olszyna

2.

Jako właściciel (władający, użytkownik) nieruchomości nr.....działka nr **1384/1, 1384/2, 1384/3, 1384/4, 1384/5, 1384/6, 1384/7, 1384/8, 1384/9, 1384/10** położonych w miejscowości Olszyna

- wyrażam zgodę na prowadzenie robót związanych z budową sieci kanalizacji sanitarnej w obrębie działki stanowiącej moją własność,
- akceptuję lokalizację trasy kanałów sanitarnych wraz ze studzienkami i przyłączem kanalizacyjnym na mojej posesji,
-
-
-

Inwestor (Urząd Miejski w Olszynie) winien spełnić niżej wymienione warunki:

1. Teren po wykonanych pracach zostanie doprowadzony do stanu pierwotnego.

2.

Jednocześnie przyjmuję do wiadomości, że powyższe oświadczenie obejmuje zgodę wejścia na teren nieruchomości przez Inwestora w celu wykonania czynności remontowo – konserwacyjnych. Odszkodowanie za ewentualne zniszczenia spowodowane pracami remontowymi zostaną wypłacone przez służby eksploatacyjne Inwestora.

Zgoda odnosi skutek wobec następców prawnych.

Podpis właściciela:

1. *Maria Żądło*

2.

IV. CZĘŚĆ RYSUNKOWA


Plan orientacyjny

skala 1:10 000

OLSZYNA

LEGENDA:

- istn. kanalizacja sanitarna
- proj. kanalizacja sanitarna grawitacyjna
- proj. kanalizacja sanitarna grawitacyjna (wg innego opracowania)
- proj. kanalizacja sanitarna tłoczna
- istn. przepompownie ścieków sieciowe
- PS - proj. sieciowa przepompownia ścieków (wg innego opracowania)

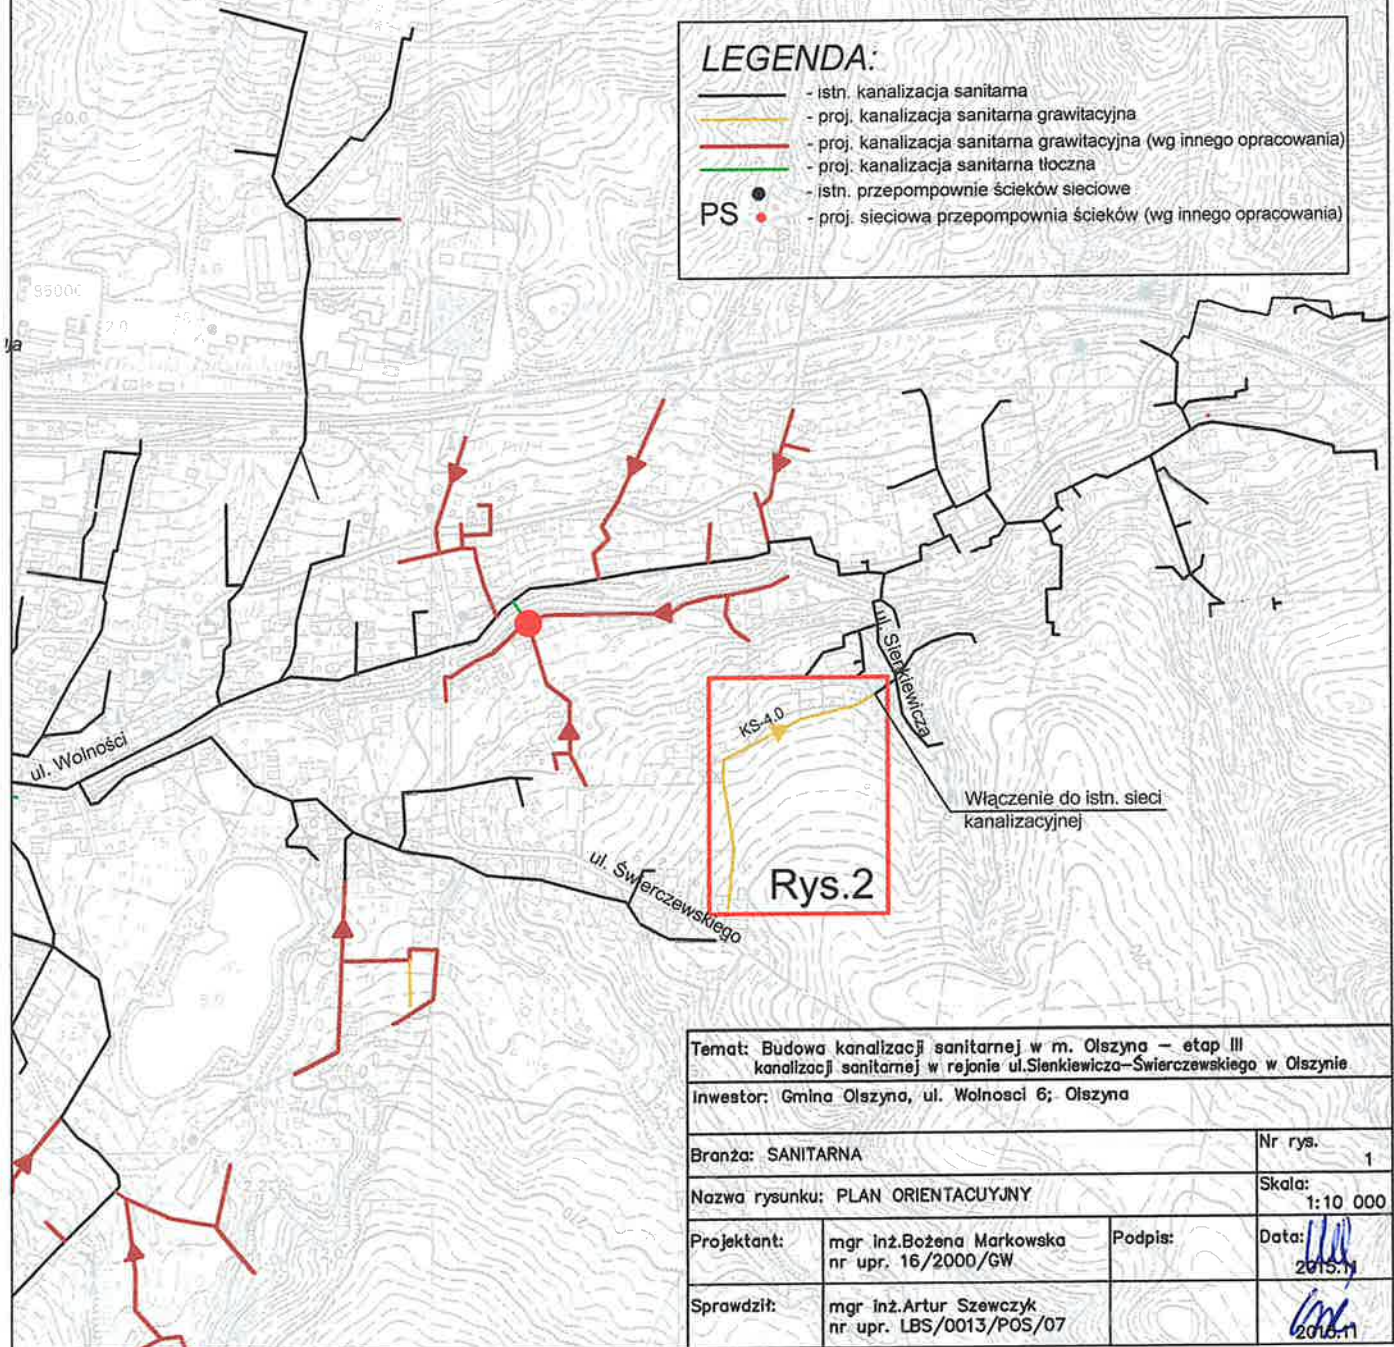

Temat: Budowa kanalizacji sanitarnej w m. Olszyna – etap III kanalizacji sanitarnej w rejonie ul. Sienkiewicza–Świerczewskiego w Olszynie.			
Inwestor: Gmina Olszyna, ul. Wolności 6; Olszyna			
Branża: SANITARNA			Nr rys. 1
Nazwa rysunku: PLAN ORIENTACYJNY			Skala: 1:10 000
Projektant:	mgr inż. Bożena Markowska nr upr. 16/2000/GW	Podpis:	Data: 2015.11
Sprawdził:	mgr inż. Artur Szewczyk nr upr. LBS/0013/POS/07		2016.11