

MAPA DO CELÓW PROJEKTOWYCH

SKALA 1: 500	Kierownik robót mgr inż. Sylwester Szymanski mgr inż. Sylwester Szymanski mgr inż. Sylwester Szymanski geodezja i kartografia sposobu 1: 500	Wzrostnik niniejszy sporządzono przy wykorzystaniu: 1. mapy sytuacyjno-wysokościowej w skali 1: 500, sekcja: 3-c-1 2. układ współrzędnych 65 3. poziom odniesienia „Kronstadt 86”	
INFORMACJE DODATKOWE 1. Zakres pomiaru 2. Punkty osnowy geodezyjnej podlegają ochronie – art. 18 ust. 1 pkt 3 Prawa Geod. i Kart. 3. Mapa zawiera granice zgodne z mapą ewidencyjną gruntów i budynków 4. Nie wyklucza się istnienia sieci, o których brak informacji branżowych			
MAPA AKTUALNA NA DZIEŃ 12.10.2009r.			

Kierownik: inż. Sylwester Szymanski
52-220 Legnica, ul. 1 Maja 24/14
NIP 524-181-0155, REGON 14068521
NIP 524-181-0155, REGON 14068521

LEGENDA:

Projektowany kanał grawitacyjny Ø200/Ø160 PVC
- projekt pierwotny wg EKOCENTRUM

Projektowany przyłącze kanalizacyjne Ø160 PVC
- projekt pierwotny wg EKOCENTRUM

Projektowany kanał grawitacyjny Ø200/Ø160 PVC
- zmiana trasy

Projektowany przyłącze kanalizacyjny Ø160 PVC
- zmiana trasy

Projektowany rurociąg tłoczny
- projekt pierwotny wg EKOCENTRUM

Projektowany rurociąg tłoczny - zmiana trasy

Projektowana przepompownia ścieków
- projekt pierwotny wg EKOCENTRUM

Projektowana przepompownia ścieków
- zmiana lokalizacji

Granica działki
Zasilanie przepompowni






"BUDOWA KANALIZACJI SANITARNEJ
W M. OLSZYNA GM. OLSZYNA"
PROJEKT ZAMIENNY
SKALA 1:500

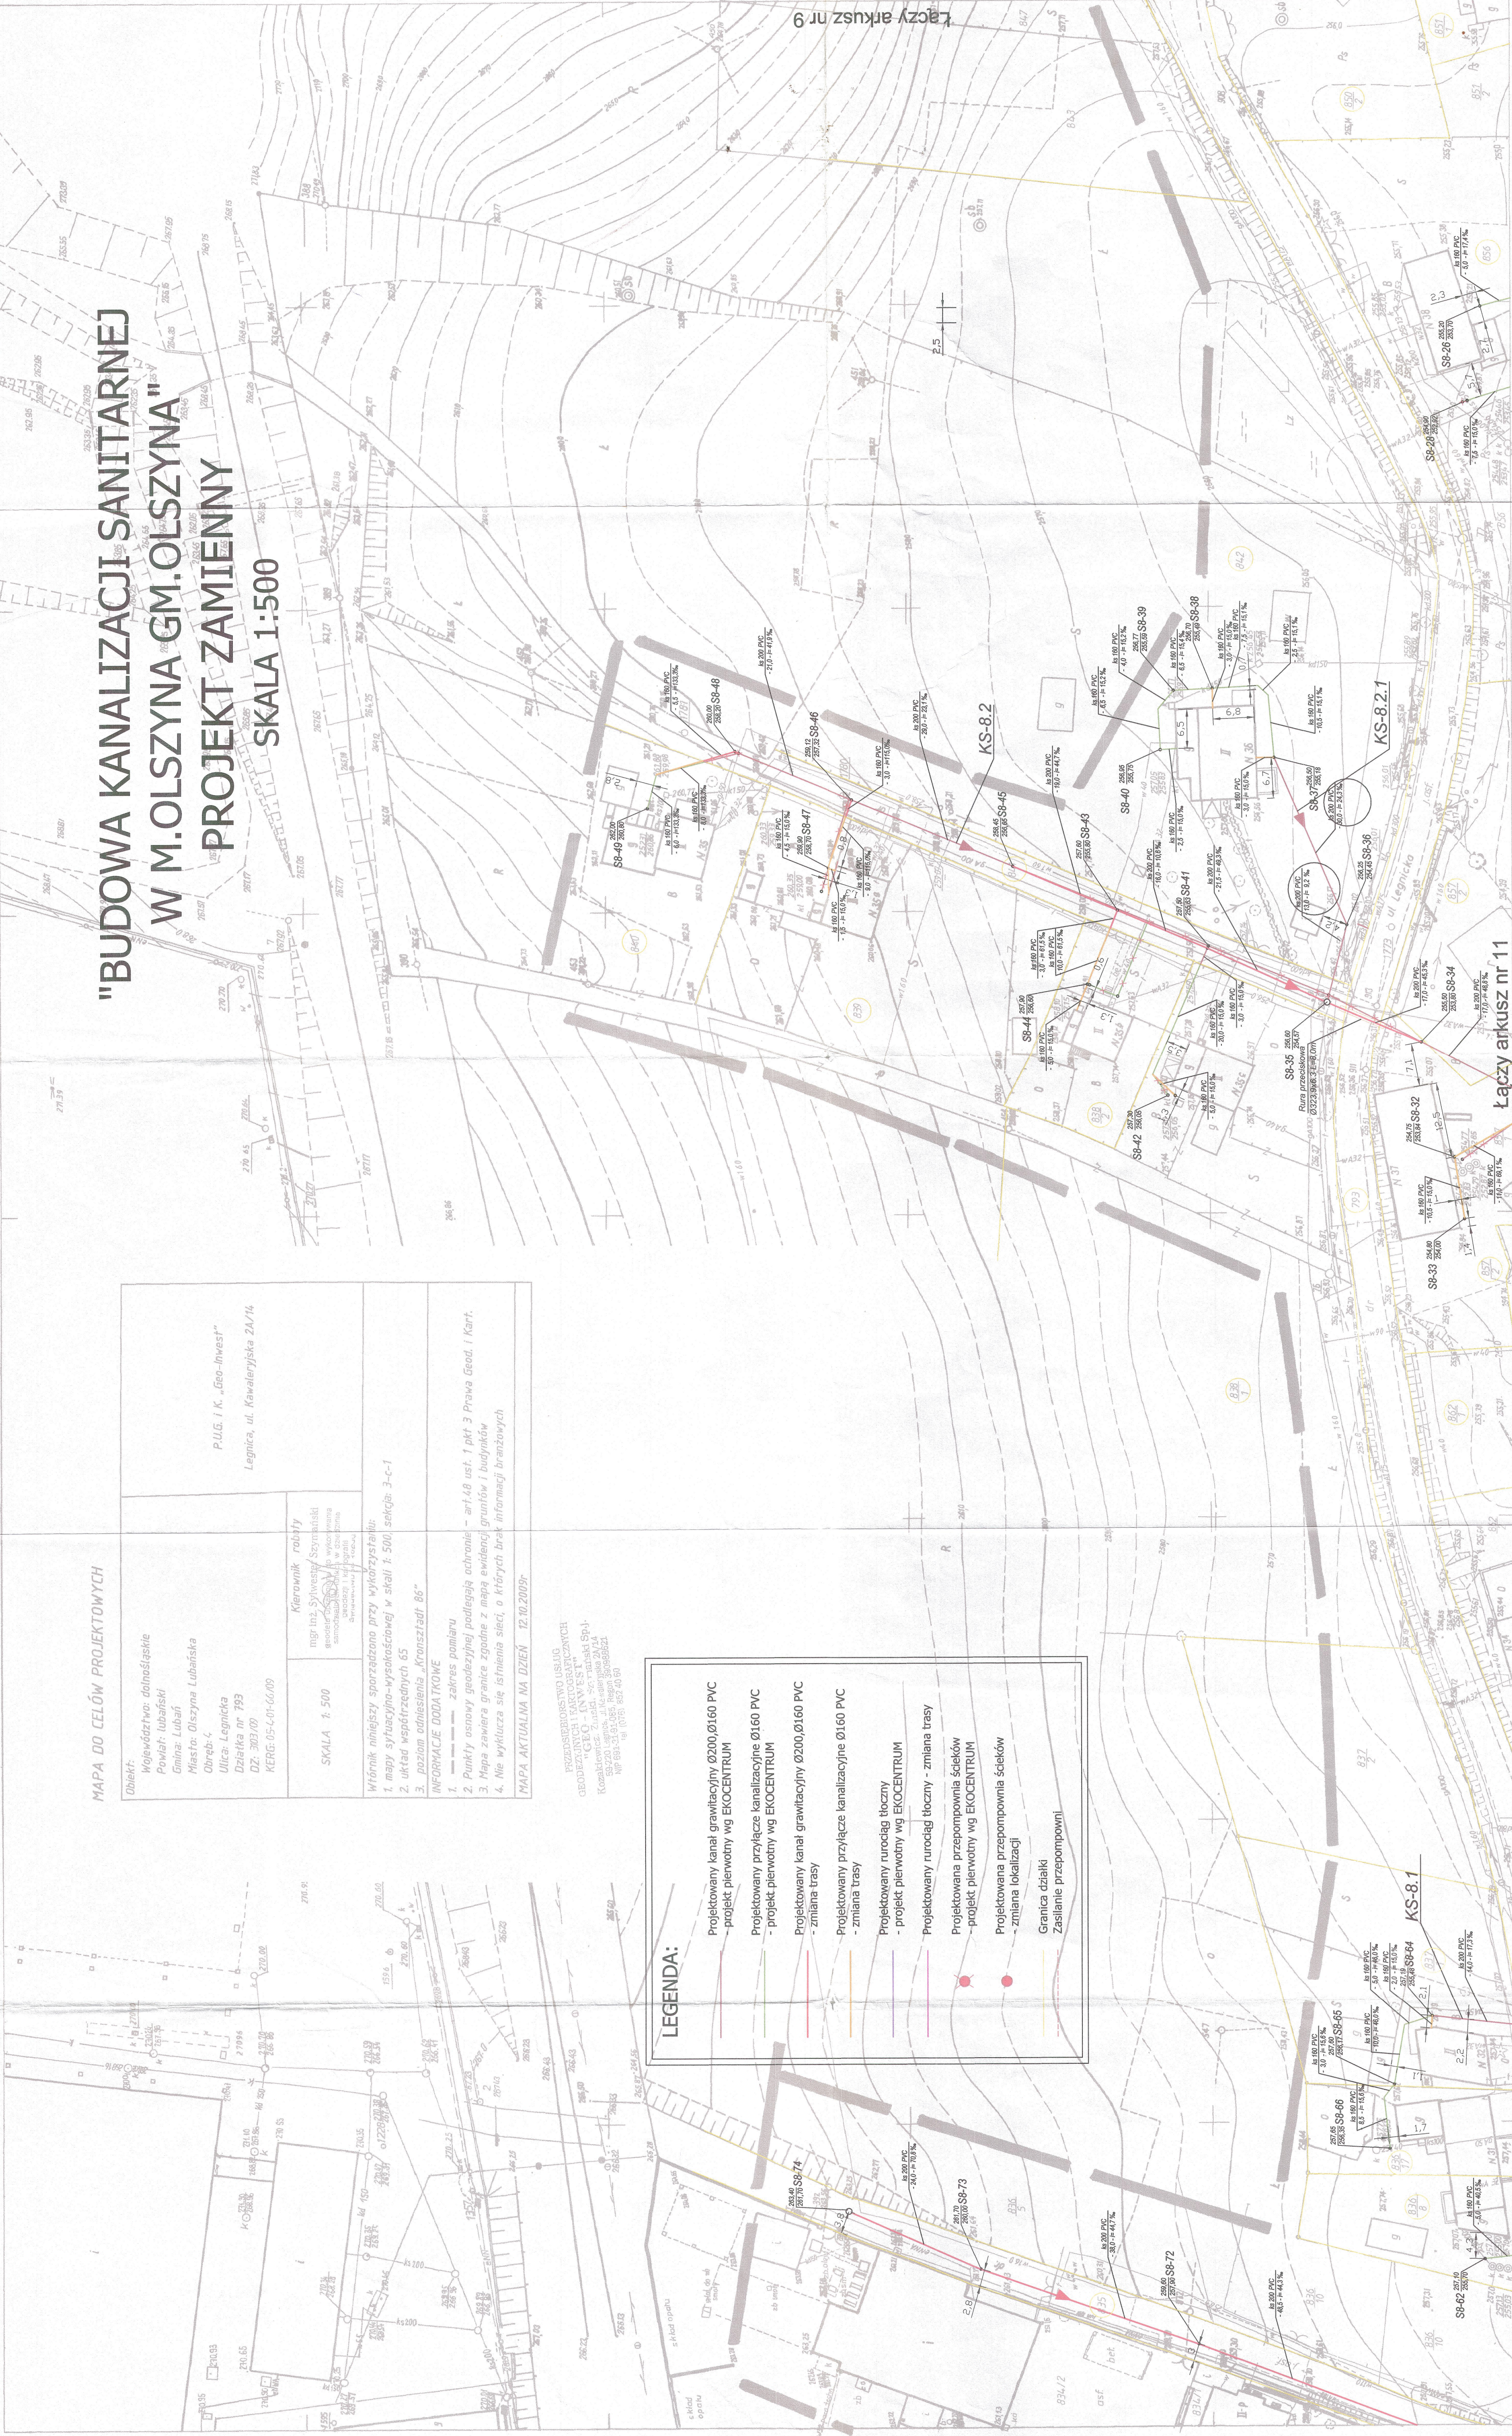







