KS7.1

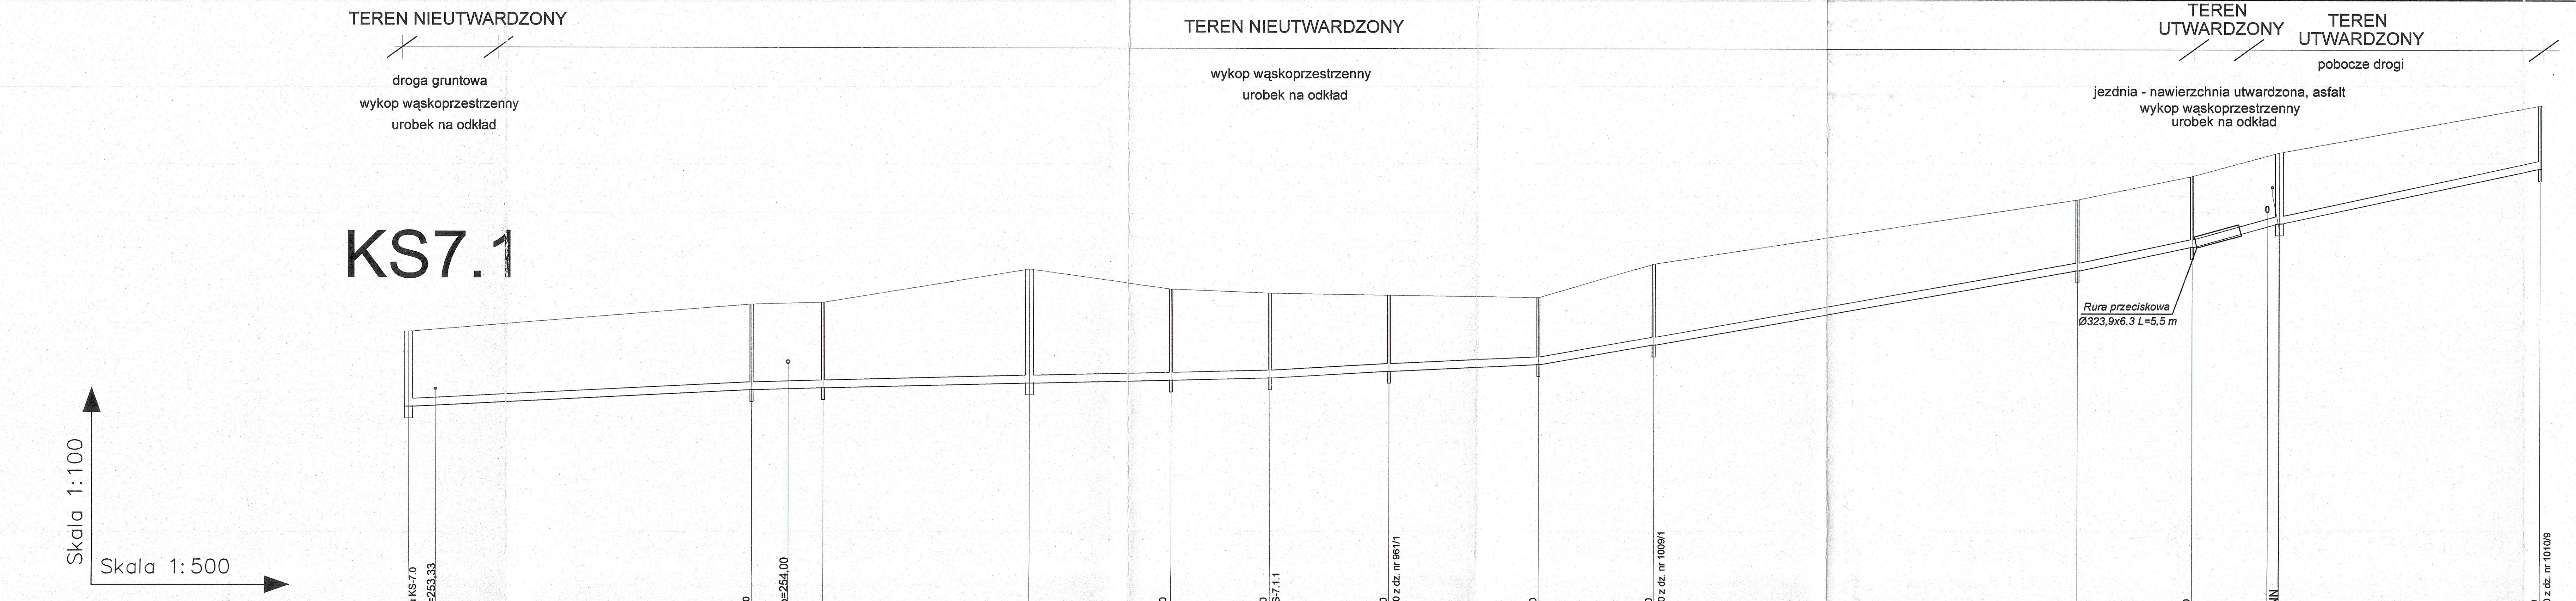

Poziom porównawczy 245,00 m n.p.m.

Studnia	Opis	Rzędna terenu istniejącego	Rzędna dna kanału	Zagłębienie kanału	Długość
S7-14	Studnia betonowa Ø1000; Włączenie do proj. kanału KS-7.0; istn. wod. o50 Ro=253,33	254,80	252,90		0,00
S7-15	Studnia tworzywowa Ø400; istn. wod. o110 Ro=254,00	255,50	253,33	2,17	43,50
S7-16		255,55	253,38	2,17	52,50
S7-17	Studnia betonowa Ø1000	256,40	253,51	2,89	78,50
S7-18	Studnia tworzywowa Ø400	255,90	253,59	2,31	96,50
S7-19	Studnia tworzywowa Ø400; Włączenie proj. kanału KS-7.1.1	255,80	253,65	2,15	109,00
S7-21	Studnia tworzywowa Ø400; Włączenie odc. sieci Ø160 z dz. nr 961/1	255,75	253,83	1,93	124,00
S7-23	Studnia tworzywowa Ø400	255,70	254,00	1,70	143,00
S7-24	Studnia tworzywowa Ø400; Włączenie odc. sieci Ø160 z dz. nr 1009/1	256,55	254,50	2,05	157,50
S7-27	Studnia betonowa Ø1000	258,20	256,40	1,80	211,00
S7-28	Studnia tworzywowa Ø400	258,80	257,00	1,80	225,50
S7-29	istn. wod. o160; istn. kabel energ. NN; Studnia betonowa Ø1000	259,40	257,60	1,80	236,50
S7-30	Studnia tworzywowa Ø400; Włączenie odc. sieci Ø160 z dz. nr 1010/9	260,60	259,00	1,60	269,50

Odcinek	Odległości	Średnice, materiał	Spadki
S7-14 – S7-15	43,50	o 200	0,99 %
S7-15 – S7-16	9,00	o 200	0,56 %
S7-16 – S7-17	26,00	o 200	0,50 %
S7-17 – S7-18	18,00	o 200	0,50 %
S7-18 – S7-19	12,50	o 200	0,50 %
S7-19 – S7-21	15,00	o 200	1,03 %
S7-21 – S7-23	19,00	o 200	1,03 %
S7-23 – S7-24	14,50	o 200	3,45 %
S7-24 – S7-27	53,50	o 200	3,55 %
S7-27 – S7-28	14,50	o 200	4,13 %
S7-28 – S7-29	11,00	o 200	5,45 %
S7-29 – S7-30	33,00	o 200	4,24 %

0,0 1,0 2,0

KS-7.1.1

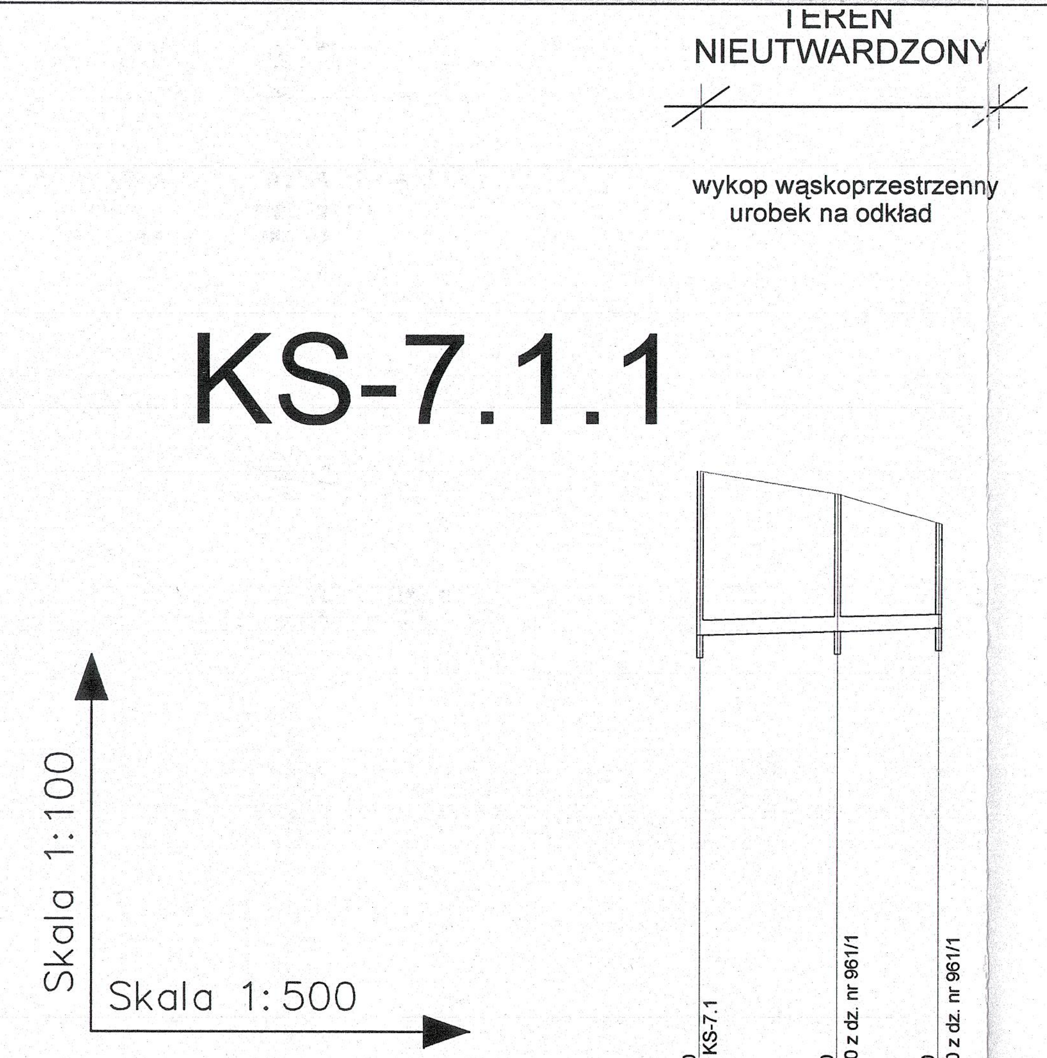

Poziom porównawczy 245,00 m n.p.m.

Studnia	Opis	Rzędna terenu istniejącego	Rzędna dna kanału	Zagłębienie kanału	Długość
S7-19	Studnia tworzywowa Ø400; Włączenie do proj. kanału KS-7.1	255,80	253,65		0,00
S7-20a	Studnia tworzywowa Ø400; Włączenie odc. sieci Ø160 z dz. nr 961/1	255,50	253,70	1,82	9,00
S7-20	Studnia tworzywowa Ø400; Włączenie odc. sieci Ø160 z dz. nr 961/1	254,90	253,73	1,17	15,00

Odcinek	Odległości	Średnice, materiał	Spadki
S7-19 – S7-20a	9,00	Ø 200	0,50 %
S7-20a – S7-20	6,00	Ø 200	0,50 %

0,0

UWAGA!!!

W MIEJSCACH ZBLIŻEŃ I SKRZYŻOWAŃ PROJEKTOWANYCH KANAŁÓW SANITARNYCH Z ISTNIEJĄCYMI:
- *kablami energetycznymi*
- *kablami telekomunikacyjnymi*
- *siecią wodociągową*
- *siecią gazową*

PROJEKTUJE SIĘ RURY OSŁONOWE. WARUNKI LOKALIZACJI ORAZ MONTAŻU NALEŻY WYKONAĆ ZGODNIE Z PRZEDMIOTOWYMI NORMAMI BRANŻOWYMI.

PROFIL PODŁUŻNY KANAŁU SANITARNEGO KS7.1, KS7.1.1

Inwestor:	Urząd Miejski w Olszynie	ESKO –Consulting Sp. z o.o. ul. Obywatelska 1, 65–736 Zielona G sekretariat@esko-net.pl	
Zlecenie:			
Obiekt:	PROJEKT ZAMIENNY KANALIZACJI SANITARNEJ w m. OLSZYNA		Skala 1:500
Tytuł rysunku:	Profil podłużny kanału sanitarnego KS7.1 i KS7.1.1		Rys nr 13
Projektował	mgr inż. Bożena Markowska	uprawnienia bud. nr 16/2000/GW do projekt. bez ograniczeń w specjalności instalacyjnej	podpis/data 01.2010
Opracował	mgr inż. Alina Winturska		01.2010
Sprawdził	mgr inż. Bożena Baczmańska	uprawnienia bud. nr 21/2001/GW do projekt. bez ograniczeń w specjalności instalacyjnej	01.2010
Kierownik pracowni	mgr inż. Andrzej Baczmański		01.2010