


KANALIZACJA SANITARNA
Profil podłużny
Kanał grawitacyjny KS-2.0
 - ul. 1-go Maja

STAROSTWO POWIATOWE
w LUBANIU
Wydział Architektoniczno-Budowl.:
59-800 Luban, ul. Mickiewicza 2
tel. 75 64 64 332, 335-337

mgr inż. **BOŻENA MARKOWSKA**
upr. bud. do projekt. bez ograniczeń
w specjalności instalacyjnej
Nr 4500/00

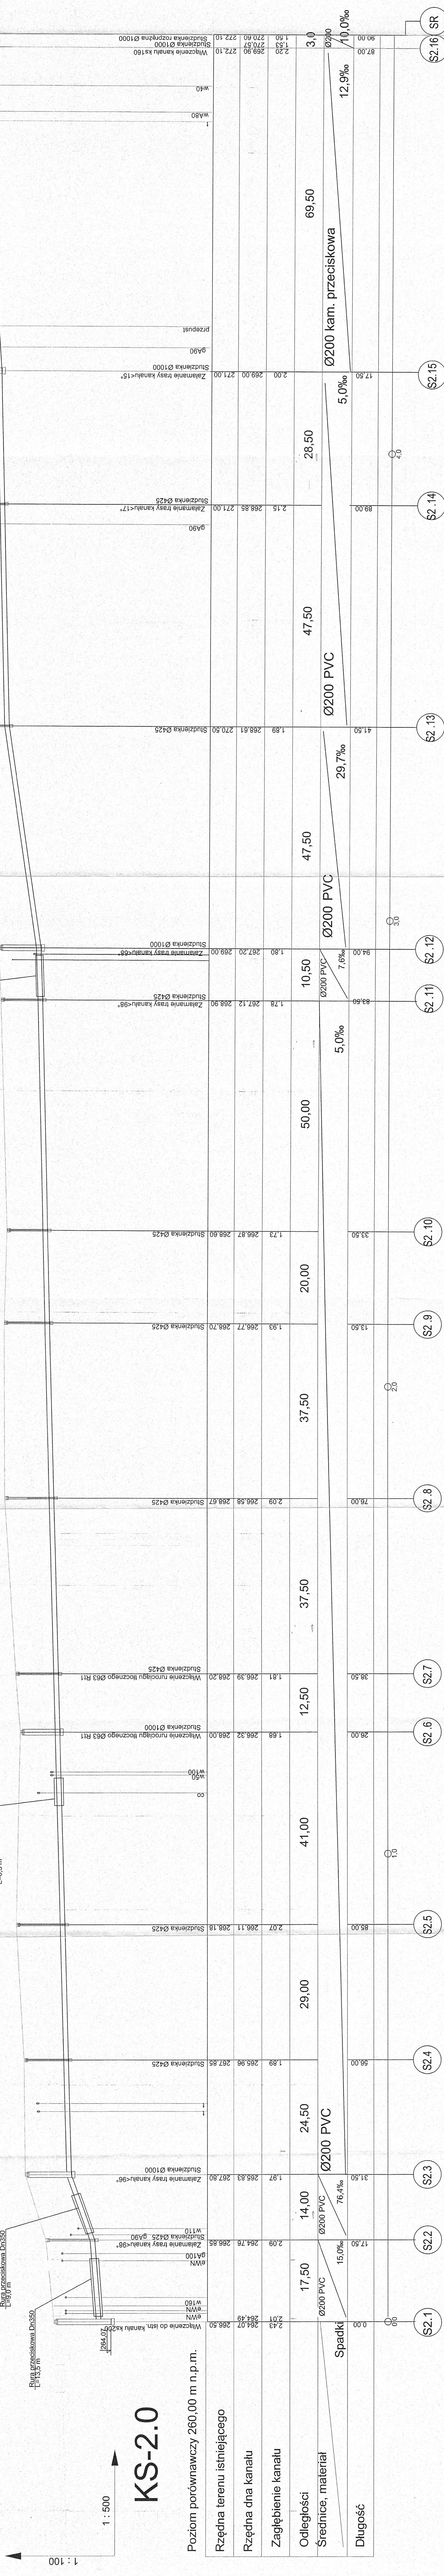

Poziom porównawczy 260,00 m n.p.m.

Teren: Budowa kanalizacji sanitarnej w m. Olszyna – etap III – budowa kanalizacji sanitarnej w ul. 1-go Maja w Olszynie		Nr Dys. 5	
Inwestor: Gmina Olszyna, ul. Wolności 6; 59–830 Olszyna			
Branża: SANITARNA			
Nazwa rysunku: PROFIL PODŁUŻNY KANAŁU KS–2.0		Skala: 1:100/500	
Projektant:	mgr inż. Beżena Markowska nr. upr. 16/2000/GW	Podpis:	<i>[Podpis]</i>
Sprawdził:	mgr inż. Artur Szewczyk nr. upr. LBS/0013/P05/07		<i>[Podpis]</i>
		2015.11.20	