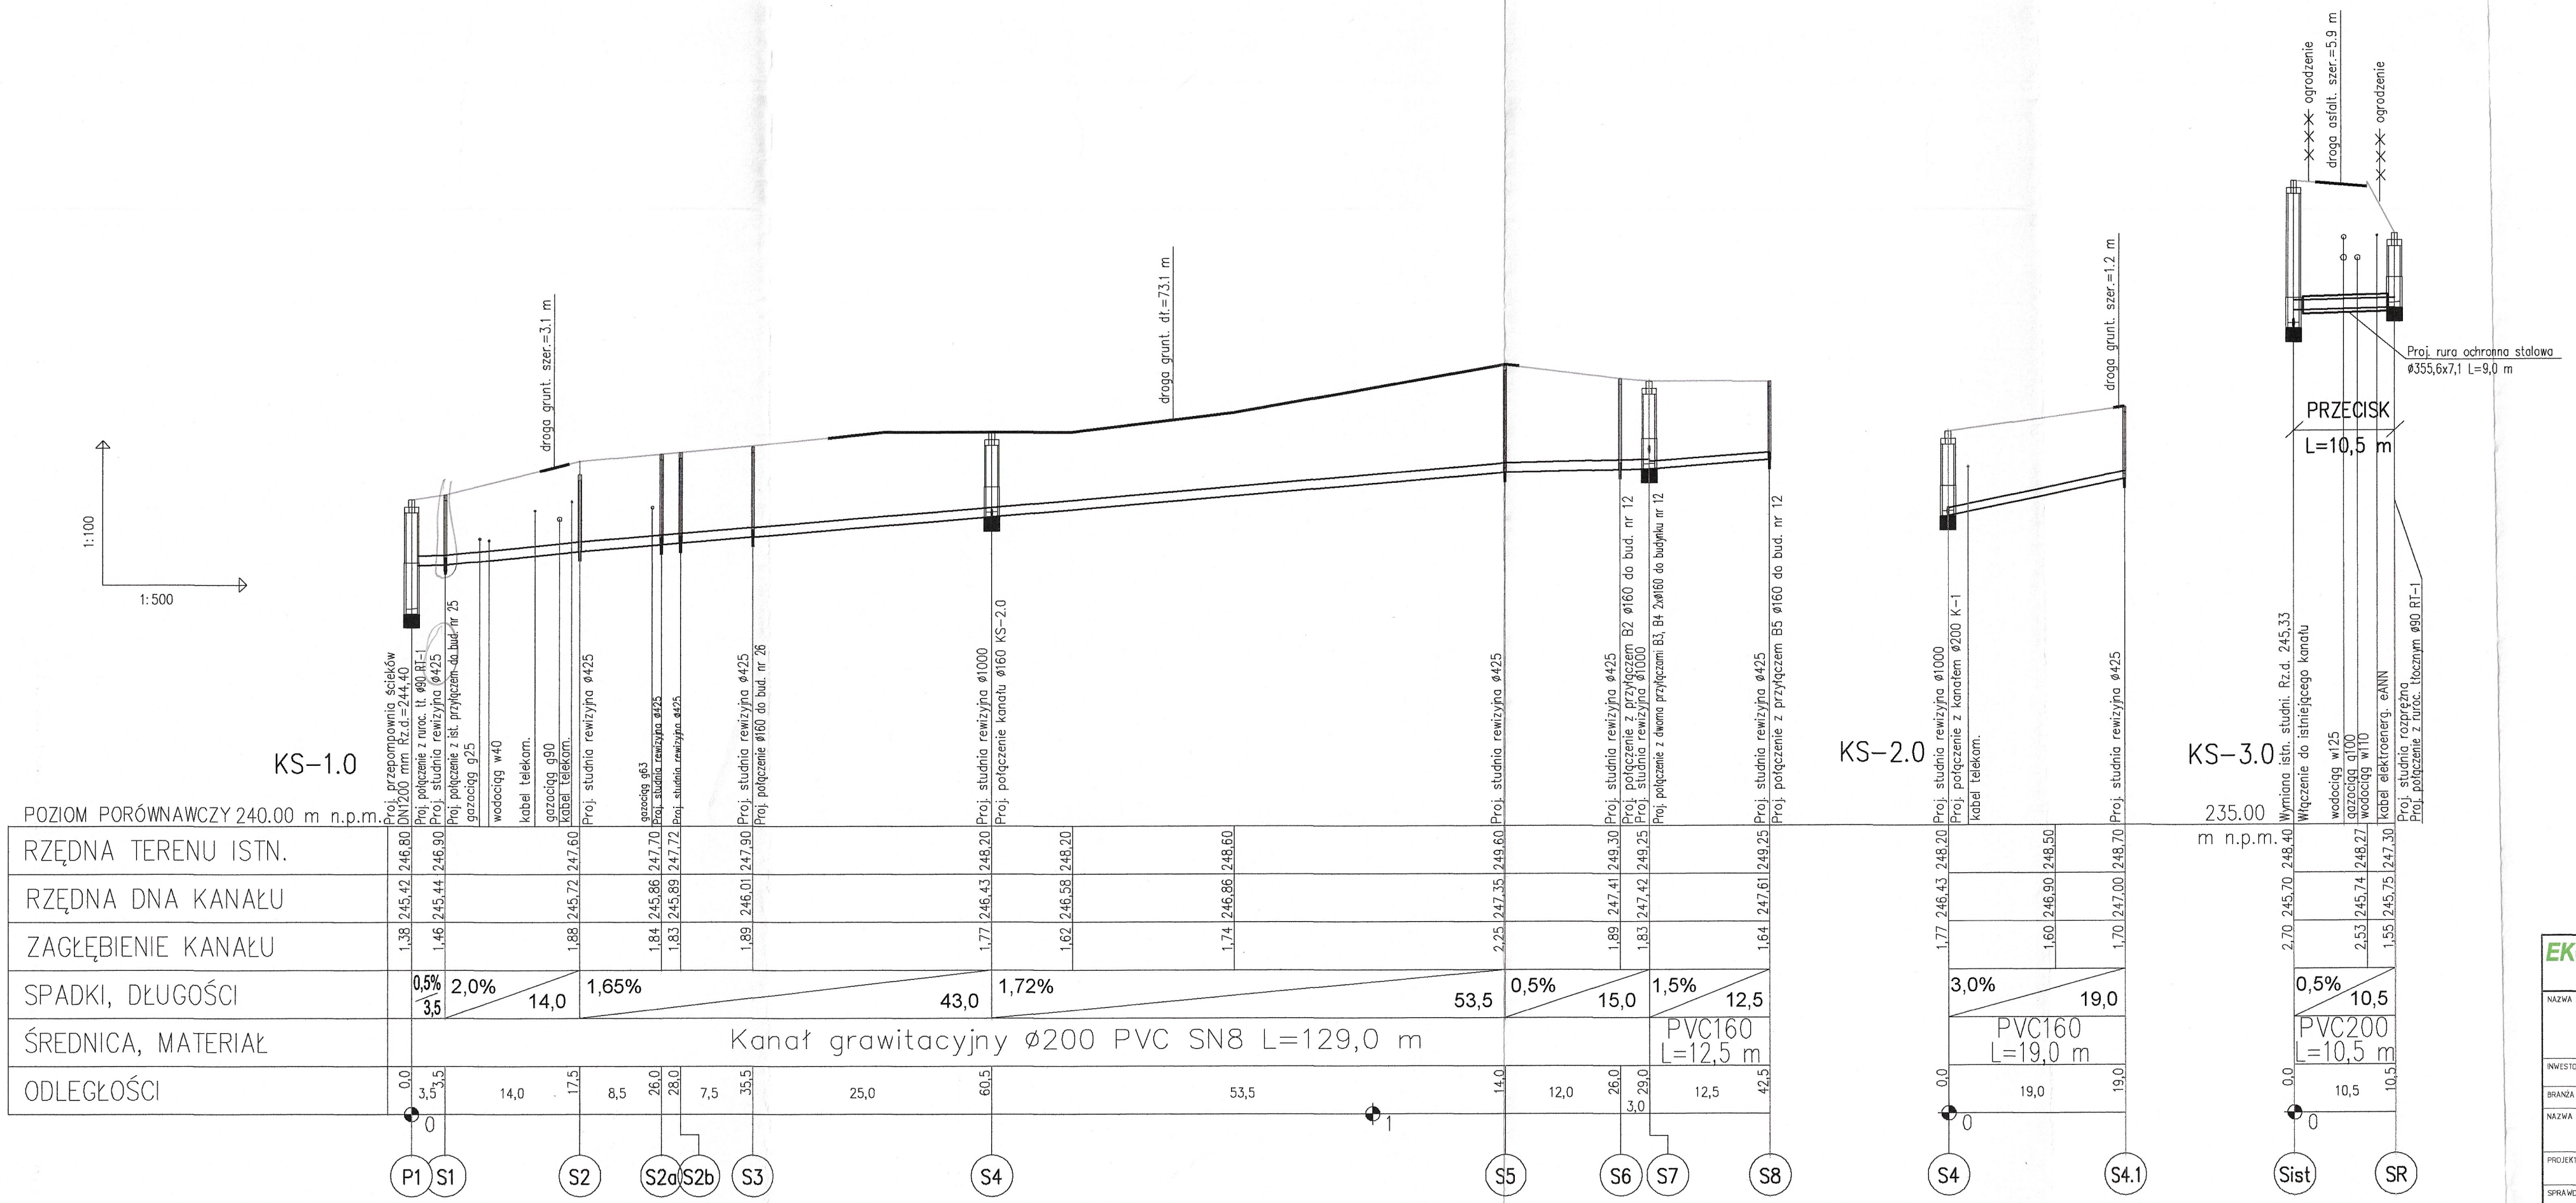

UWAGA

Przy skrzyżowaniu kanału z kablem elektroenergetycznym lub telekomunikacyjnym, istniejący kabel należy zabezpieczyć rurą dwudzielną o dł. 0,5 m na stronę od projektowanego uzbrojenia

EKO-INWEST Bożena Markowska-Motowidło, 65-130 Zielona Góra, ul. Grzybowa 48, tel. 509 791 366			
NAZWA ZADANIA	BUDOWA KANALIZACJI SANITARNEJ W REJONE ul. RZECZNEJ ORAZ ul. ASNYKA W OLSZYNIE		STADIUM: PB
INWESTOR	GMINA OLSZYNA		
BRANŻA	SANITARNA		
NAZWA RYSUNKU	PROFILE PODŁUŻNE KANAŁÓW SANITARNYCH		SKALA: 1:100/500
PROJEKTANT	mgr inż. Bożena Markowska	NR UPR. Nr 16/2000/GW	PODPIS
SPRAWDZAJĄCY	mgr inż. Marta Sawczyńska	LBS/0047/POOS/08	NUMER RYSUNKU: 2
OPRACOWAŁ	mgr inż. Anna Suszkiewic		
DATA OPRACOWANIA	LIPIEC 2019 r		