


KANALIZACJA SANITARNA  
Profil podłużny  
Kanał grawitacyjny KS-4.0  
ul. Sienkiewicza- Świerczewskiego

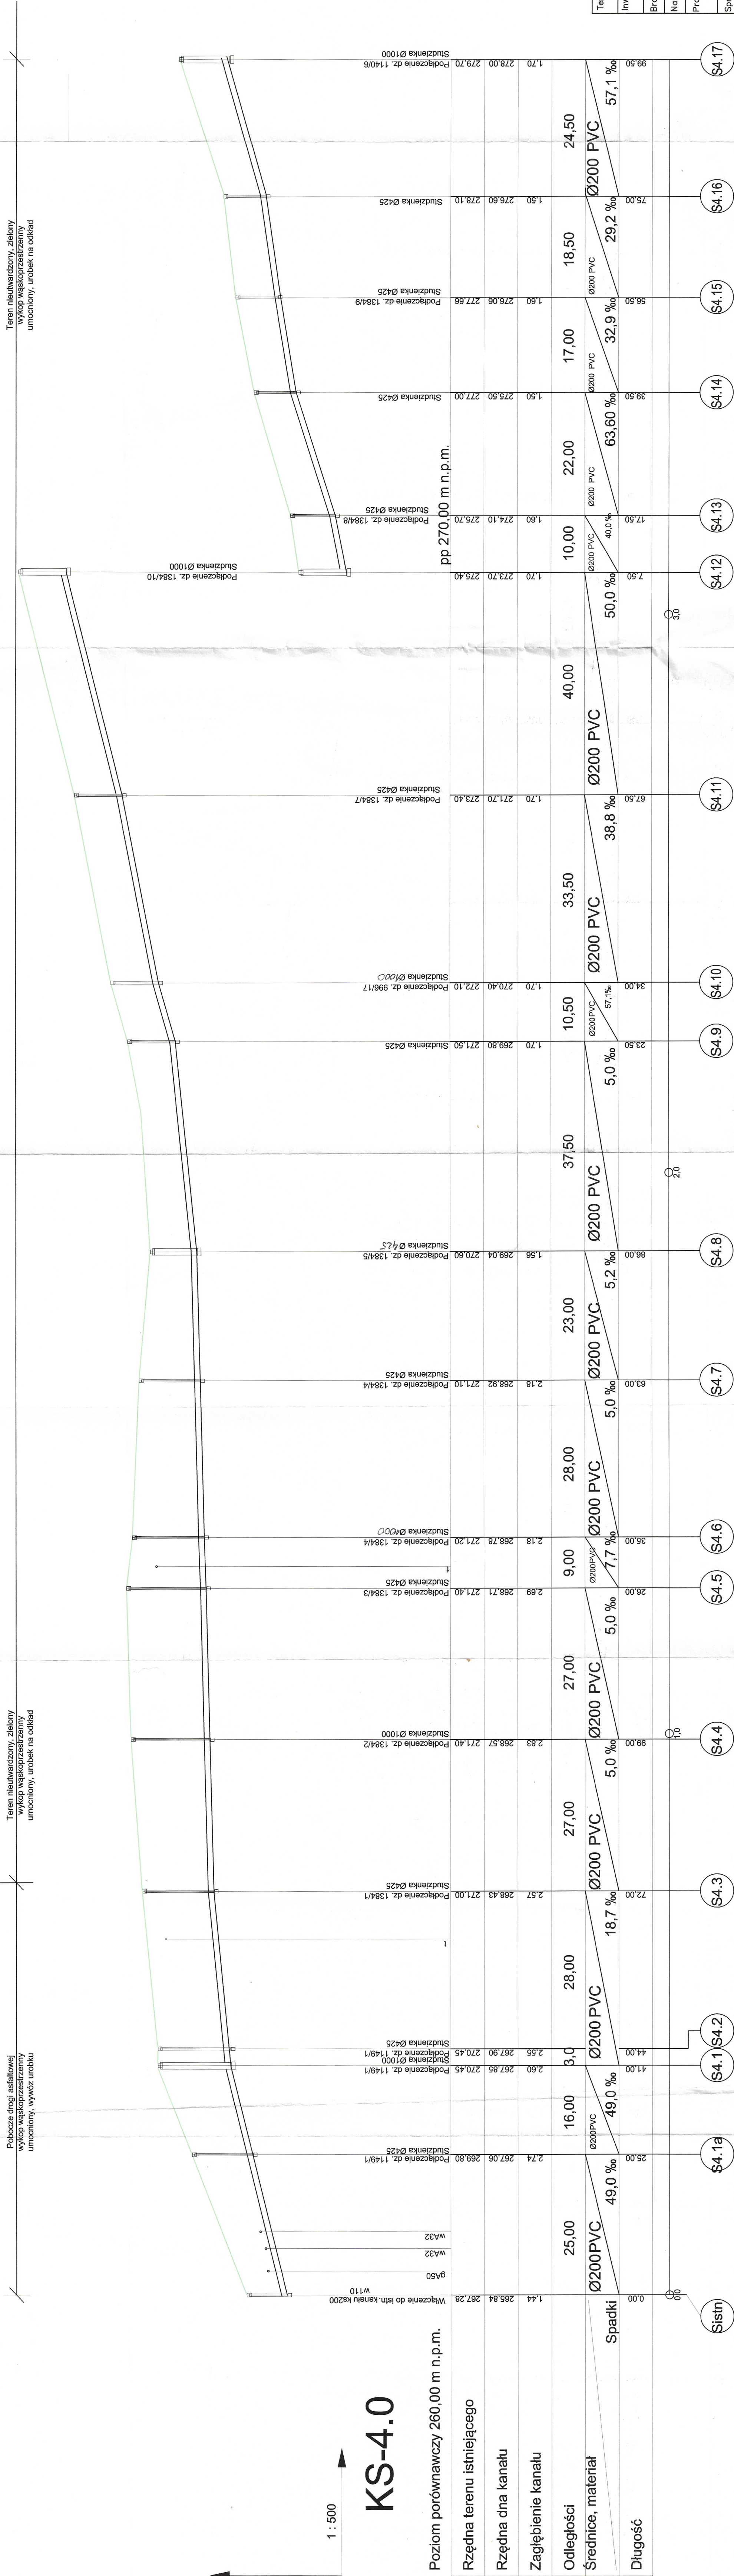

1 : 500

1 : 500

# KS-4.0

Poziom porównawczy 260,00 m n.p.m.

[illegible]